




Prospetto interno lato nord cimitero - scala 1:100

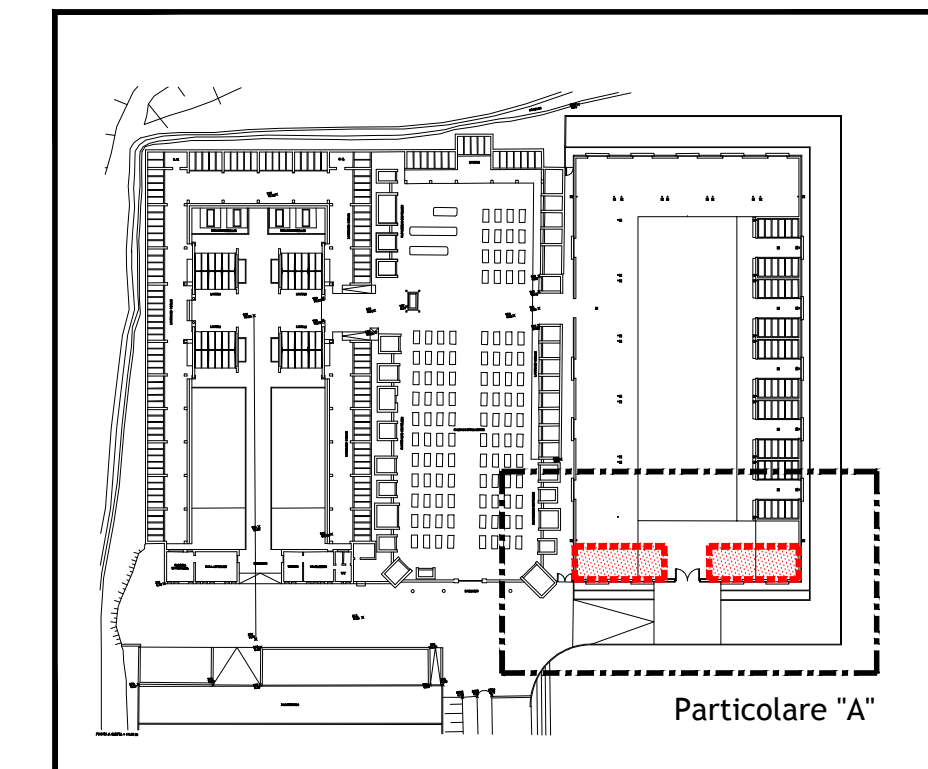

Planimetria di riferimento - scala 1:1000







LEGENDA PLANIMETRIA DI PROGETTO:

-  Individuazione area lotti per cappelline private - oggetto delle presenti linee guida (vedi Tav. 4)
-  Nuova pavimentazione in cubetti di porfido ad archi contrastanti a carico del Comune

NOTA: In sede di tracciamento, le quote potranno variare leggermente, salvaguardando però l'asse di simmetria del cancello esistente d'ingresso (equidistanza dalle cappelline 3 e 4 dall'asse d'ingresso)




LEGENDA ACQUE METEORICHE:

A CARICO DEL COMUNE

-  Condotta acque bianche, esistente
-  Pozzetti di ispezione e raccordo, esistente
-  Pozzetti sifonati con caditoia, esistente
-  Condotta acque bianche, di progetto
-  Pozzetti di ispezione e raccordo, di progetto
-  Canalina di scarico in cls con griglia in ghisa

LEGENDA IMPIANTO ELETTRICO:

A CARICO DEL COMUNE

-  Pozzetto di raccordo esistente
-  Tubazioni interrante esistenti
-  N°2 tubazioni interrante di progetto


A CARICO DEL PRIVATO CONCESSIONARIO

-  Quadro elettrico lampade votive di progetto

LEGENDA IMPIANTO IDRICO:

A CARICO DEL COMUNE

-  Fontanella

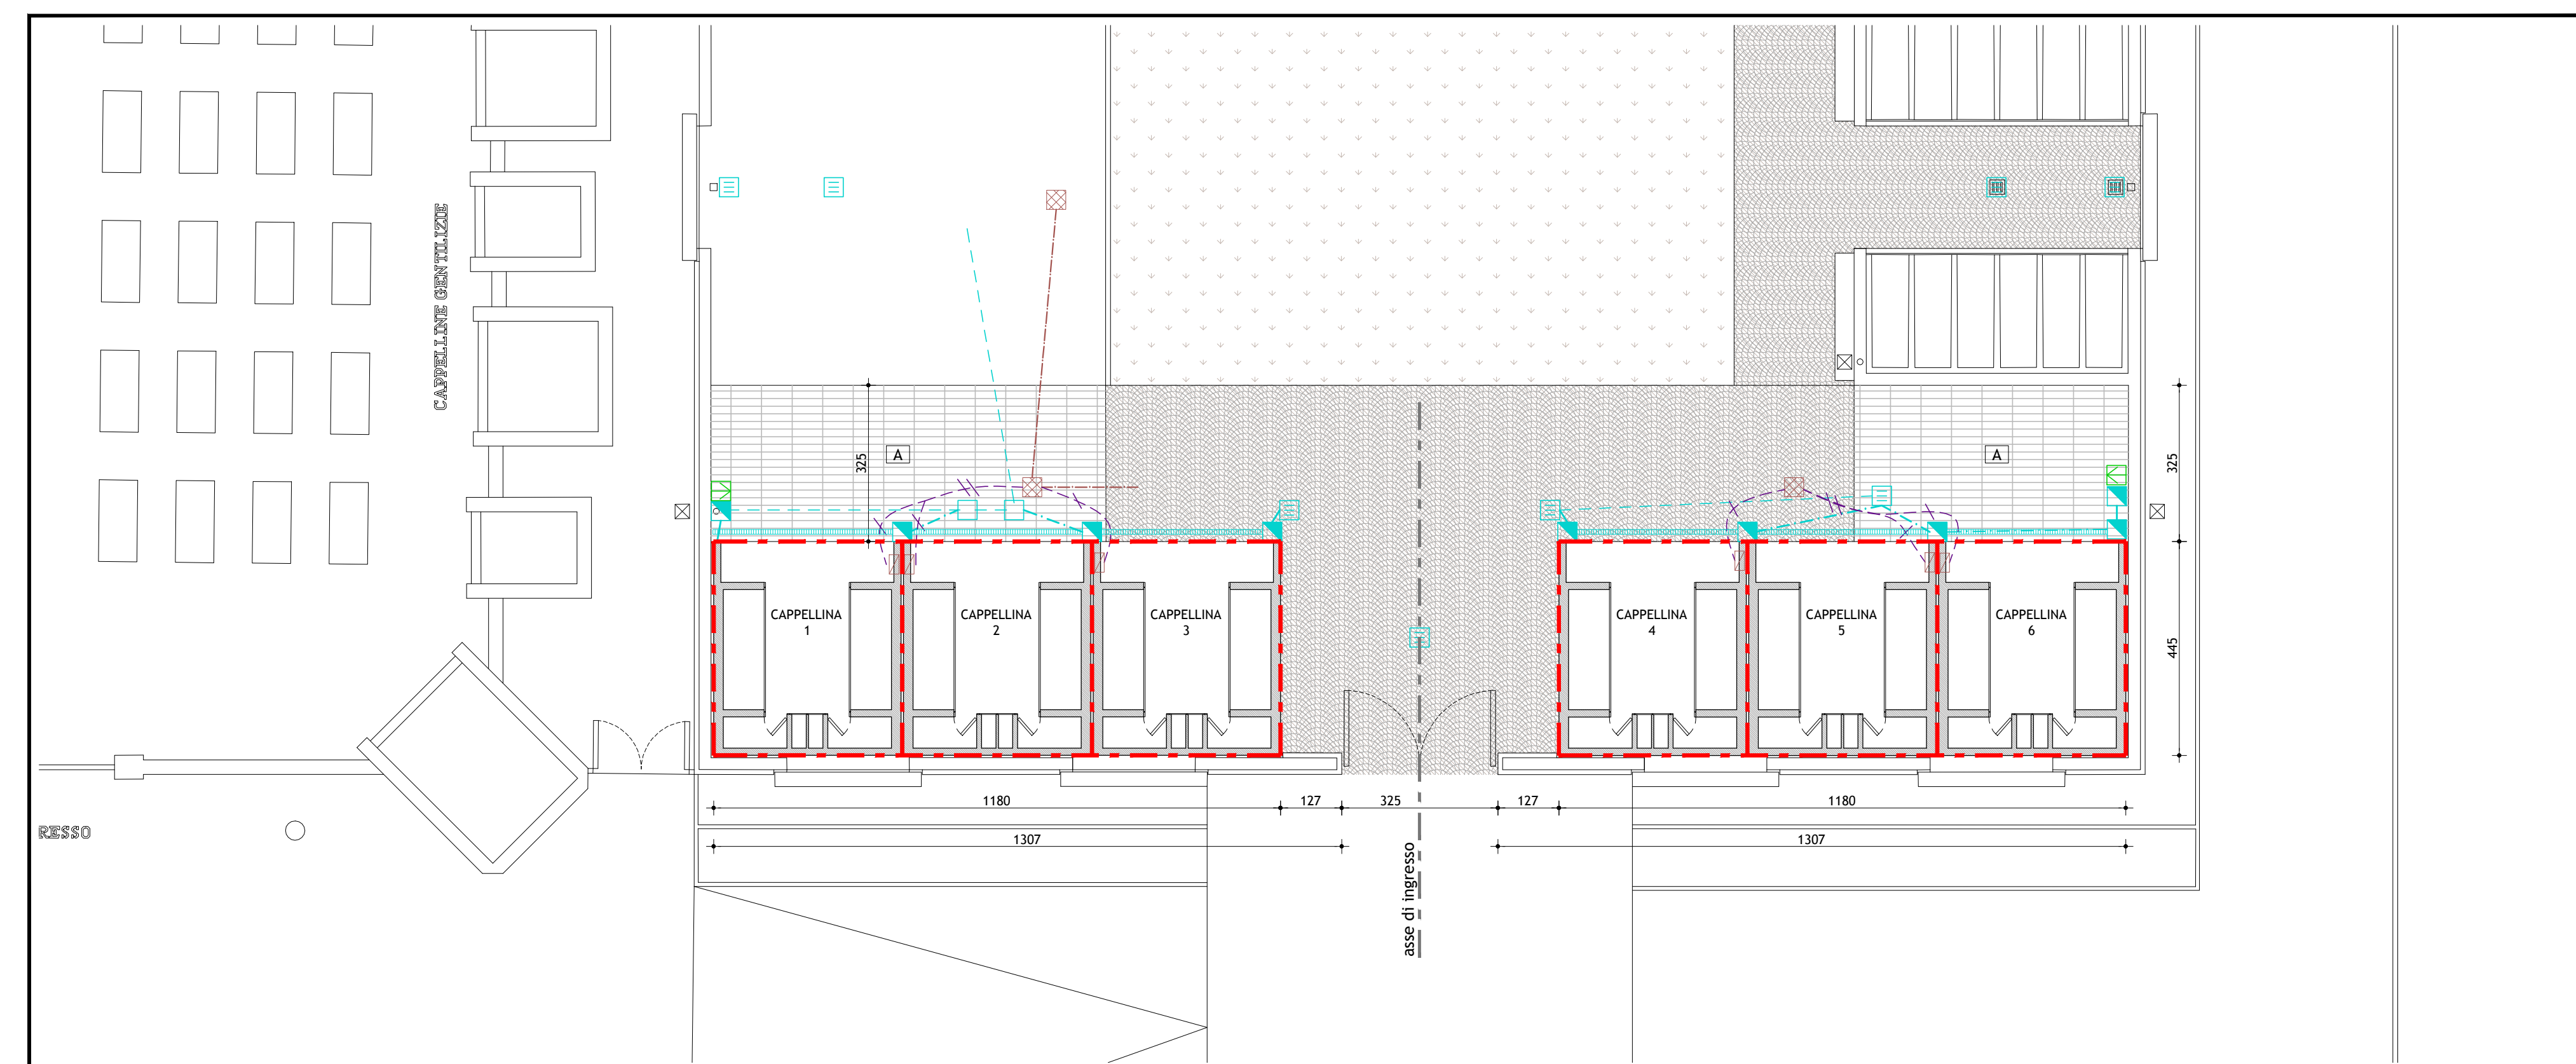

Planimetria generale, particolare "A" - scala 1:100



Comune di Torreglia  
(Provincia di Padova)

Linee guida per la realizzazione di cappelline private nel cimitero di Luvigliano

committente:  
Amministrazione Comunale di Torreglia  
Largo Marconi n. 1 - 35038, Torreglia (PD)

progettisti incaricati:  
**libralon,baggio**  
a r c h i t e t t i

Remigio Libralon e Andrea Baggio architetti  
contra' madonna delle grazie n. 43/1 - 35012, camposampiero (pd)  
telefono e fax 049 5793493 - e-mail: info@libralonbaggio.it  
web: www.libralonbaggio.it

Torreglia, gennaio 2020.



Tavola n. 3

Scala 1:100

Planimetria di progetto e prospetto generale delle nuove cappelline private