

LEGENDA

- Individuazione area per futuri loculi per tumulazioni - non oggetto del presente studio di fattibilità
- Individuazione area loci per cappelline private - oggetto del presente studio di fattibilità
- Rete scarico acque meteoriche
- Rete adduzione acquedotto
- Rete elettrica
- 1 Ingresso principale
- 2 Ingresso secondario
- 3 Corti per tumulazioni pubbliche
- 4 Campi per inumazioni pubbliche
- 5 Portico
- 6 Fontanella
- 7 Collegamento trasversale
- A Pavimentazione in cubetti di porfido
- B Pavimentazione provvisoria in massetto in cls
- ±0,00 Quote altimetriche



Comune di Torreglia  
(Provincia di Padova)

Linee guida per la realizzazione di cappelline private nel cimitero di Luvigliano

committente:  
**Amministrazione Comunale di Torreglia**  
Largo Marconi n. 1 - 35038, Torreglia (PD)


progettisti incaricati:  
**libralon, baggio**  
architetti

Remigio Libralon e Andrea Baggio architetti  
contra' madonna delle grazie n. 43/b - 35012, camposampiero (pd)  
telefono e fax 049 5793493 - e-mail: info@libralonbaggio.it  
web: www.libralonbaggio.it


Torreglia, gennaio 2020.

**Tavola n. 2**  
Inquadramento generale

Scala 1:200

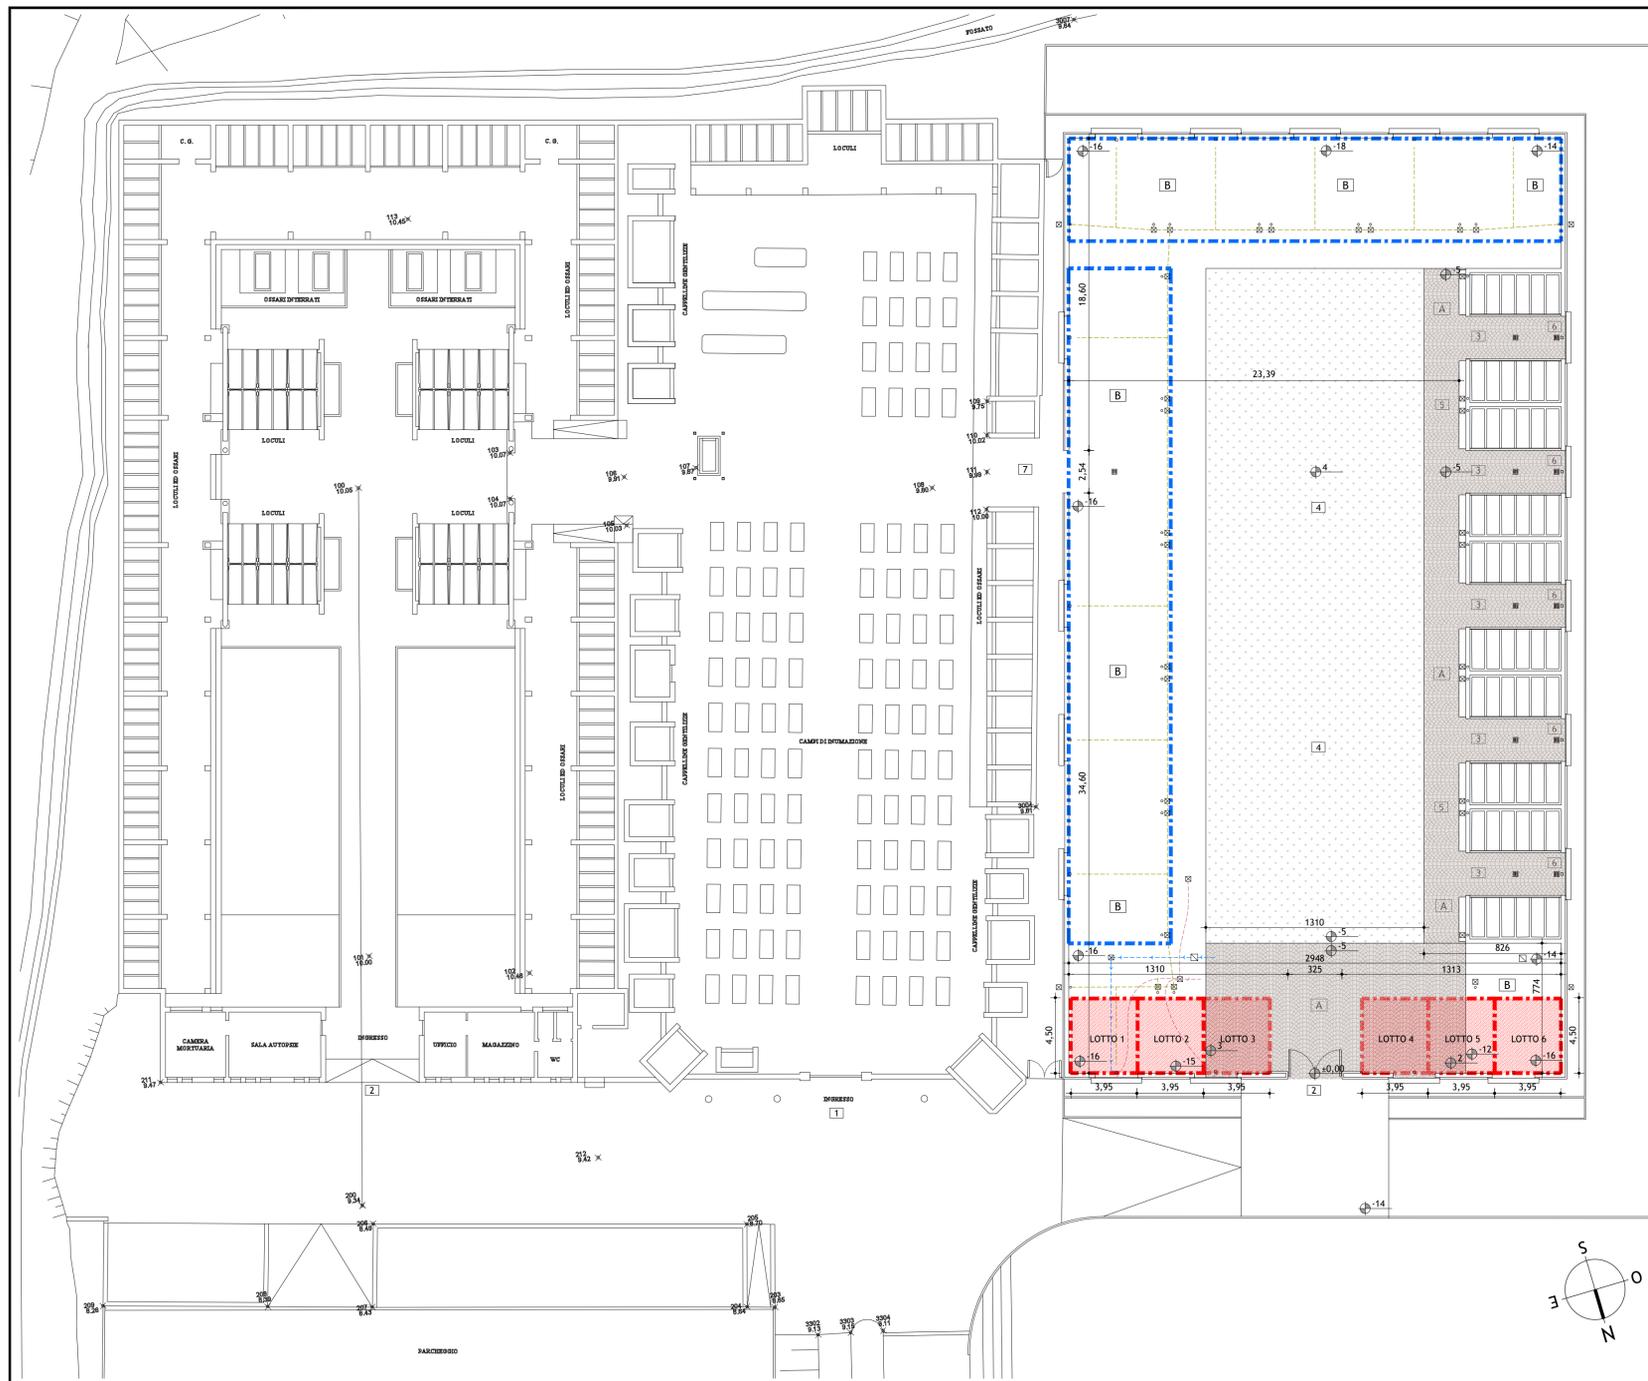

Planimetria generale - scala 1:200

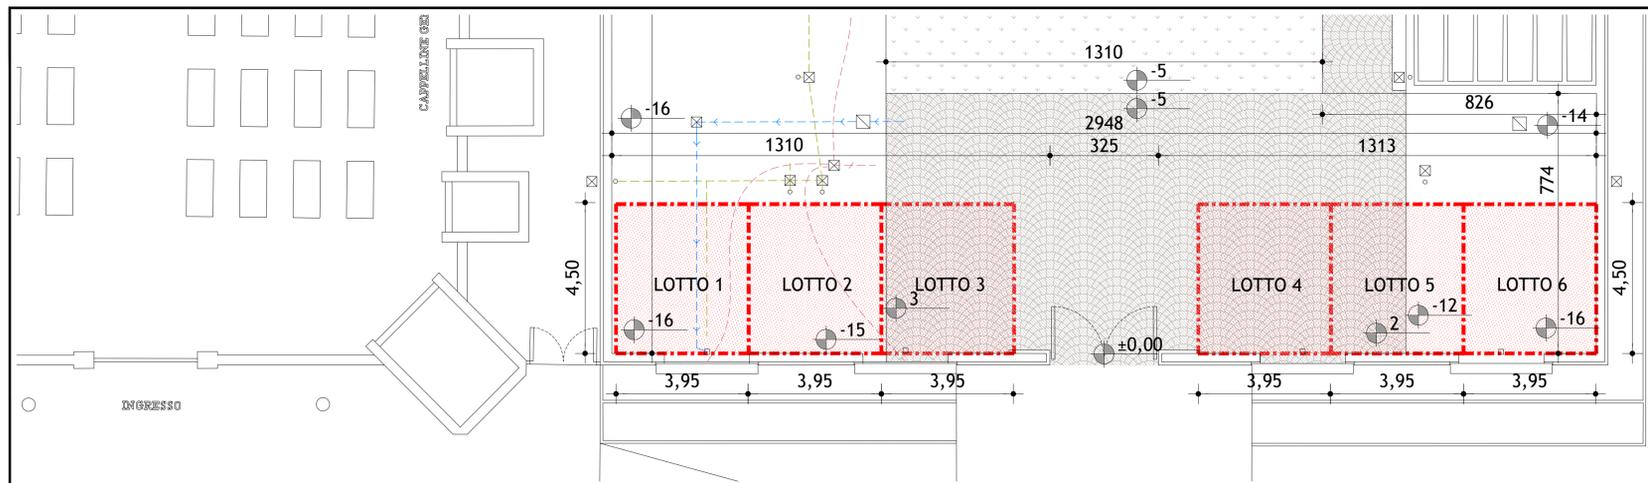

Estratto planimetria - scala 1:100