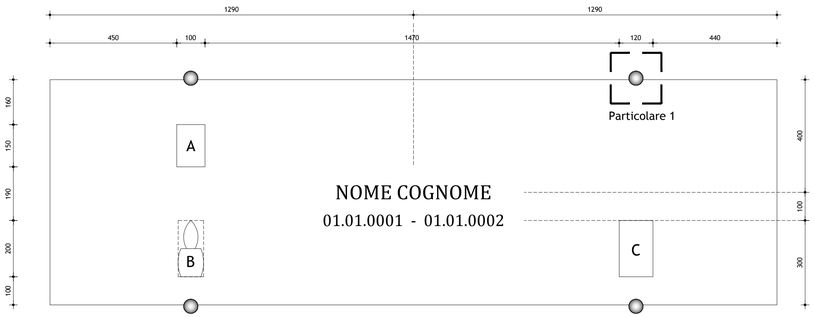

LEGENDA:

A - Fotografia
B - Lampada votiva
C - Portafiori

Posizione scritta lapidaria: CENTRALE
Caratteri, nomi e cognomi: ARCHITECTURE, 50 mm. (O SIMILARI)
Caratteri, numeri: ARCHITECTURE, 30 mm. (O SIMILARI)

Particolare oggettistica lapidi (disposizione consigliata) - scala 1:10

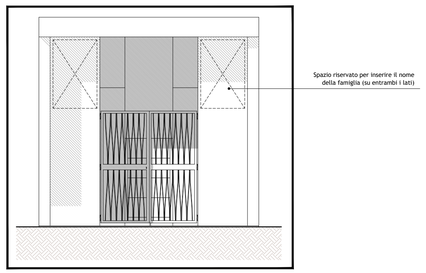

Prospetto cappellina privata - scala 1:50

Riferimento per la tipologia dei caratteri (consigliati)

Riferimento per la tipologia consigliata delle borchie per il fissaggio delle lapidi

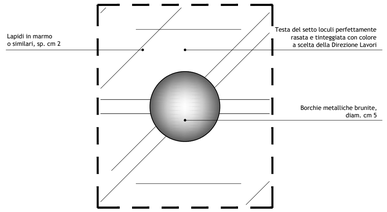

Particolare 1 - scala 1:2

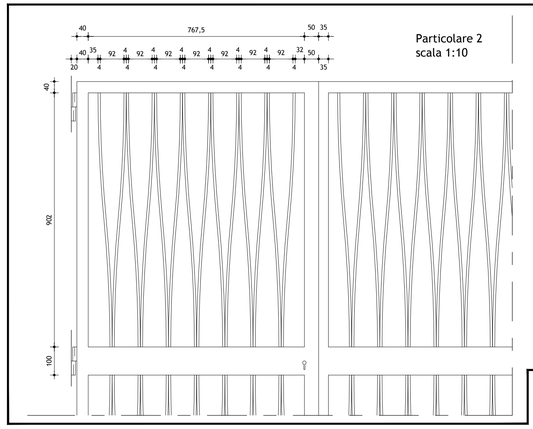

Particolare cancello di chiusura cappellina

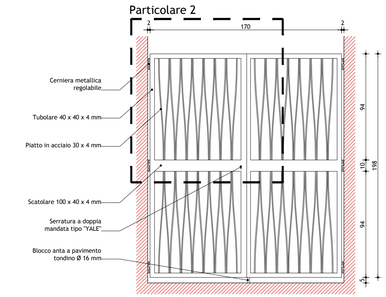

Cancello metallico zincato a caldo e verniciato RAL 7046
scala 1:25

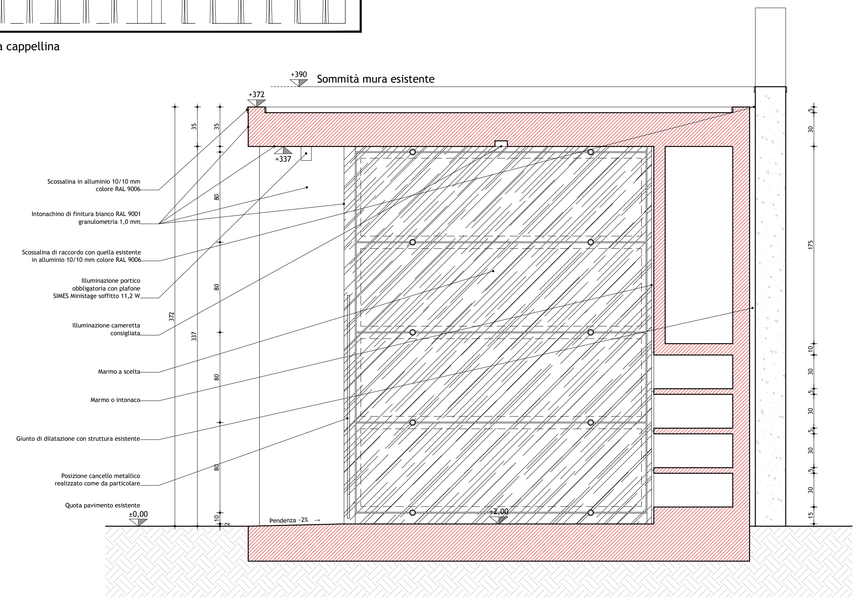

Sezione A - A - scala 1:25

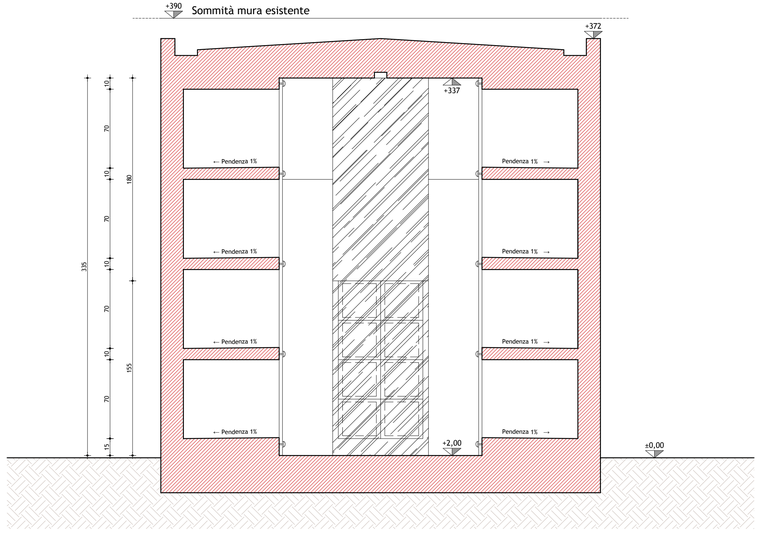

Sezione B - B - scala 1:25

Comune di Torreglia
(Provincia di Padova)

Linee guida per la realizzazione di cappelline private nel cimitero di Luvigliano

committente:
Amministrazione Comunale di Torreglia
Largo Marconi n. 1 - 35038, Torreglia (PD)

progettisti incaricati:
libralon,baggio
a r c h i t e t t i

Remigio Libralon e Andrea Baggio architetti
contra' madonna delle grazie n. 43/1 - 35012, camposampiero (pd)
telefono e fax 049 5793493 - e-mail: *info@libralonbaggio.it*
web: www.libralonbaggio.it

Torreglia, gennaio 2020.

Tavola n. 4 Scala indicata

Pianta prospetto e sezioni della cappellina tipo con particolari delle finiture

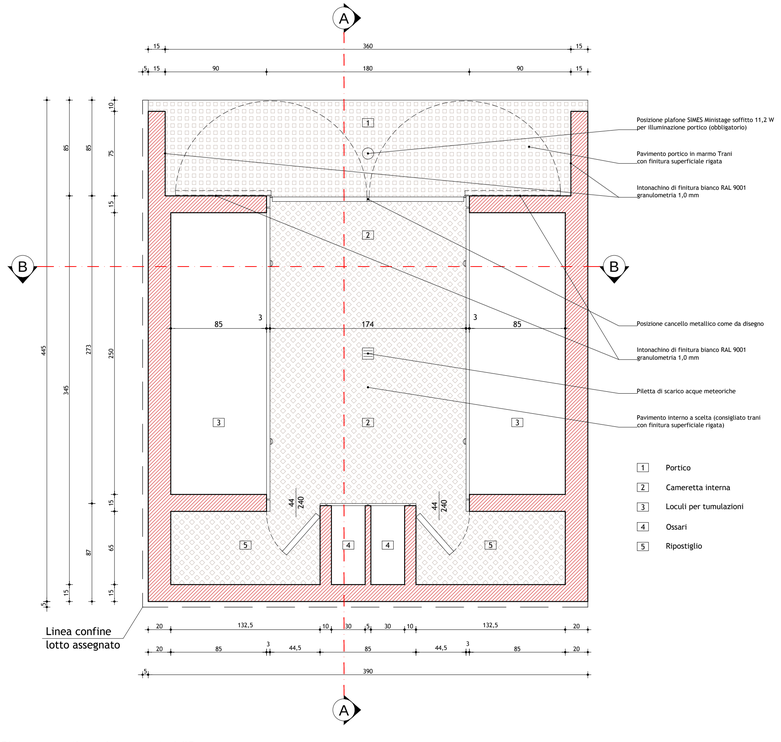

Pianta cappellina privata - scala 1:25