



COMUNE DI TORREGLIA
PROVINCIA DI PADOVA

LAVORI DI SISTEMAZIONE STRADALE E MESSA IN SICUREZZA
 DI ALCUNE VIE ADIACENTI AL QUARTIERE MIRABELLO
 2° STRALCIO VIA L. DA VINCI E LATERALE VIA MIRABELLO

Tavola n°
3
 PLANIMETRE DI PROGETTO
 RELATIVE ALLE VIE L. DA VINCI E LATERALE VIA MIRABELLO

PROGETTO DEFINITIVO ESECUTIVO

DATA: APRILE 2021
 REV.: 00
 SCALA: 1:200




Progettista:
STUDIO SANTELLI
 Via Mirabello, 102E - 35038 TORREGLIA (PD)
 Tel. +39 0429 874039 - Fax +39 0429 874038
 E-Mail: studio.santelli@studio.santelli.it
 P. IVA: 02079751207 - C.A.B. 01/2007
 807 - C.A.B. 01/2007 - C.A.B. 01/2007
 807 - C.A.B. 01/2007 - C.A.B. 01/2007

LEGENDA DI PROGETTO

- NUOVO MARCIAPiede CON LARGHEZZA DI ML. 1,50 CON PAVIMENTAZIONE MASSIMA 5%
- ASPALTATURA
- NUOVO PAILO ILLUMINAZIONE PUBBLICA SOLO FORNITURA E POSA PLINTO E POZZETTO
- NUOVA CADITOIA SIFONATA
- POZZETTO TELECOM 80X125 CON CHIUSINO IN GHISA SOLO POSA
- TUBO PVC FLESSIBILE TELECOM DA 125 MM.
- POZZETTO TELECOM 90X70 CON CHIUSINO IN GHISA SOLO POSA
- TUBO PVC FLESSIBILE TELECOM DA 63 MM.
- POZZETTO ENEL 50X50 CON CHIUSINO IN GHISA
- TUBO PVC FLESSIBILE ENEL DA 160 MM.
- POZZETTO NEFHE ESISTENTE
- POZZETTO NEFHE ESISTENTE
- TUBO TELEFONIA CHE VERRA' RIMOSSO DA TELECOM



LATERALE VIA MIRABELLO 1:200

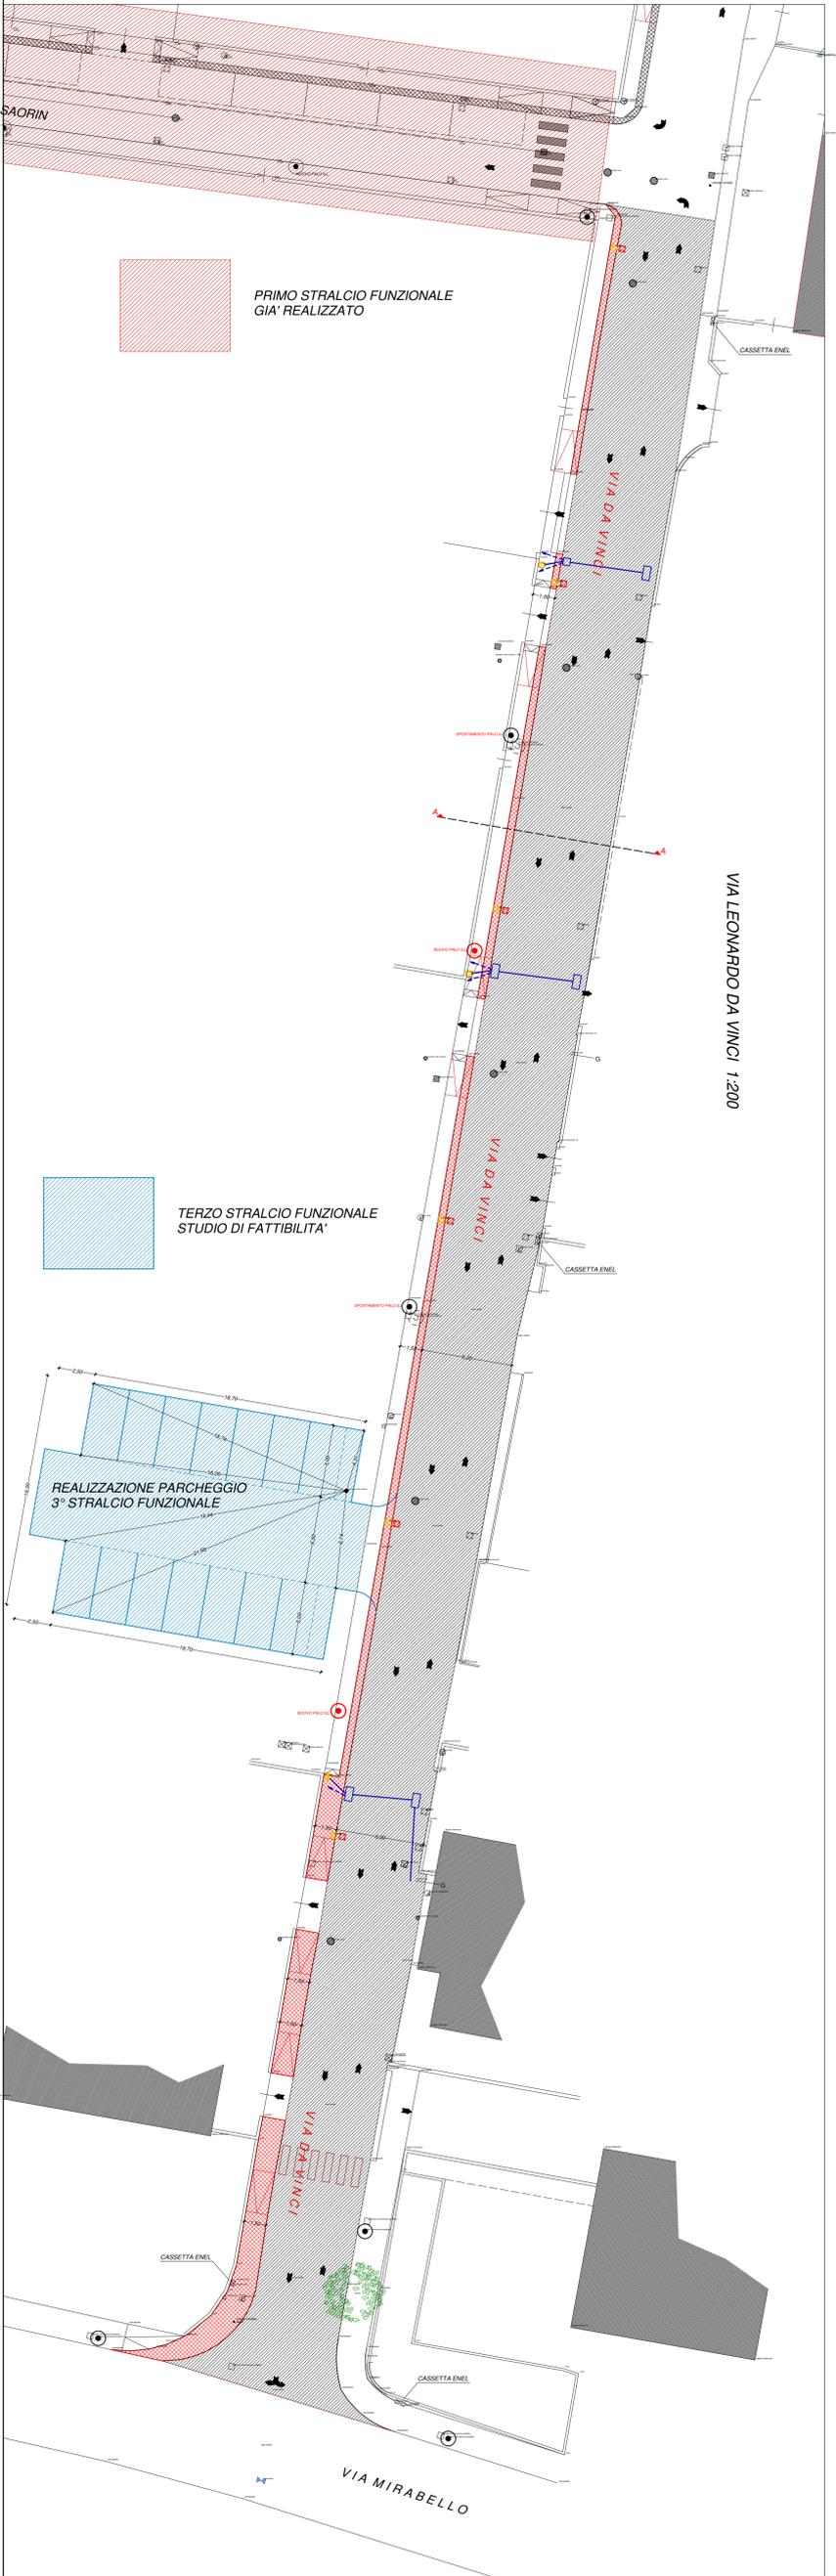

VIA LEONARDO DA VINCI 1:200

VIA MIRABELLO

