COMUNE DI TORREGLIA

PROVINCIA DI PADOVA

LAVORI DI SISTEMAZIONE STRADALE E MESSA IN SICUREZZA DI ALCUNE VIE ADIACENTI AL QUARTIERE MIRABELLO
2° STRALCIO VIA L. DA VINCI E LATERALE VIA MIRABELLO

Tavola n° **8**

PLANIMETRE DI PROGETTO
RELATIVE ALLE VIE L. DA VINCI E LATERALE VIA MIRABELLO
Via Leonardo Da Vinci

PROGETTO DEFINITIVO ESECUTIVO

DATA	REV.	SCALA
APRILE 2021	00	1: 100

Progettista:
dott.ing. Tommaso SANTELLI

ORDINE DEGLI INGEGNERI DELLA PROVINCIA DI VITERBO
Dott. Ing. Tommaso SANTELLI
Iscr. n° 979

STUDIO SANTELLI
dott.ing. Tommaso SANTELLI
ingegneria civile

Via Mirabello, 30/E - 35036 TORREGLIA (PD)
tel. 049 5211 000 - fax 049 5211 000 - cell. 347 9 777 000
email: studiosantelli@libero.it
pec: tommaso.santelli.ingegneria@pec.it
c.f. DNT VTO 68C10A952 C.F.A.N.0980/00/00T
Iscr. Ordine Architetti Padova n° 2070

LEGENDA DI PROGETTO

- *NUOVO MARCIAPIEDE CON LARGHEZZA DI ML. 1.50 CON RAMPE PENDENZA MASSIMA 5%*
- *ASFALTATURA*
- *NUOVO PALO ILLUMINAZIONE PUBBLICA SOLO FORNITURA E POSA PLINTO E POZZETTO*
- *NUOVA CADITOIA SIFONATA*
- *POZZETTO TELECOM 80X125 CON CHIUSINO IN GHISA SOLO POSA*
- *POZZETTO TELECOM 80X70 CON CHIUSINO IN GHISA SOLO POSA*
- *TUBO PVC FLESSIBILE TELECOM DA 125 MM.*
- *TUBO PVC FLESSIBILE TELECOM DA 63 MM.*
- *POZZETTO ENEL 50x50 CON CHIUSINO IN GHISA*
- *TUBO PVC FLESSIBILE ENEL DA 160 MM.*
- *POZZETTO NERE ESISTENTE*

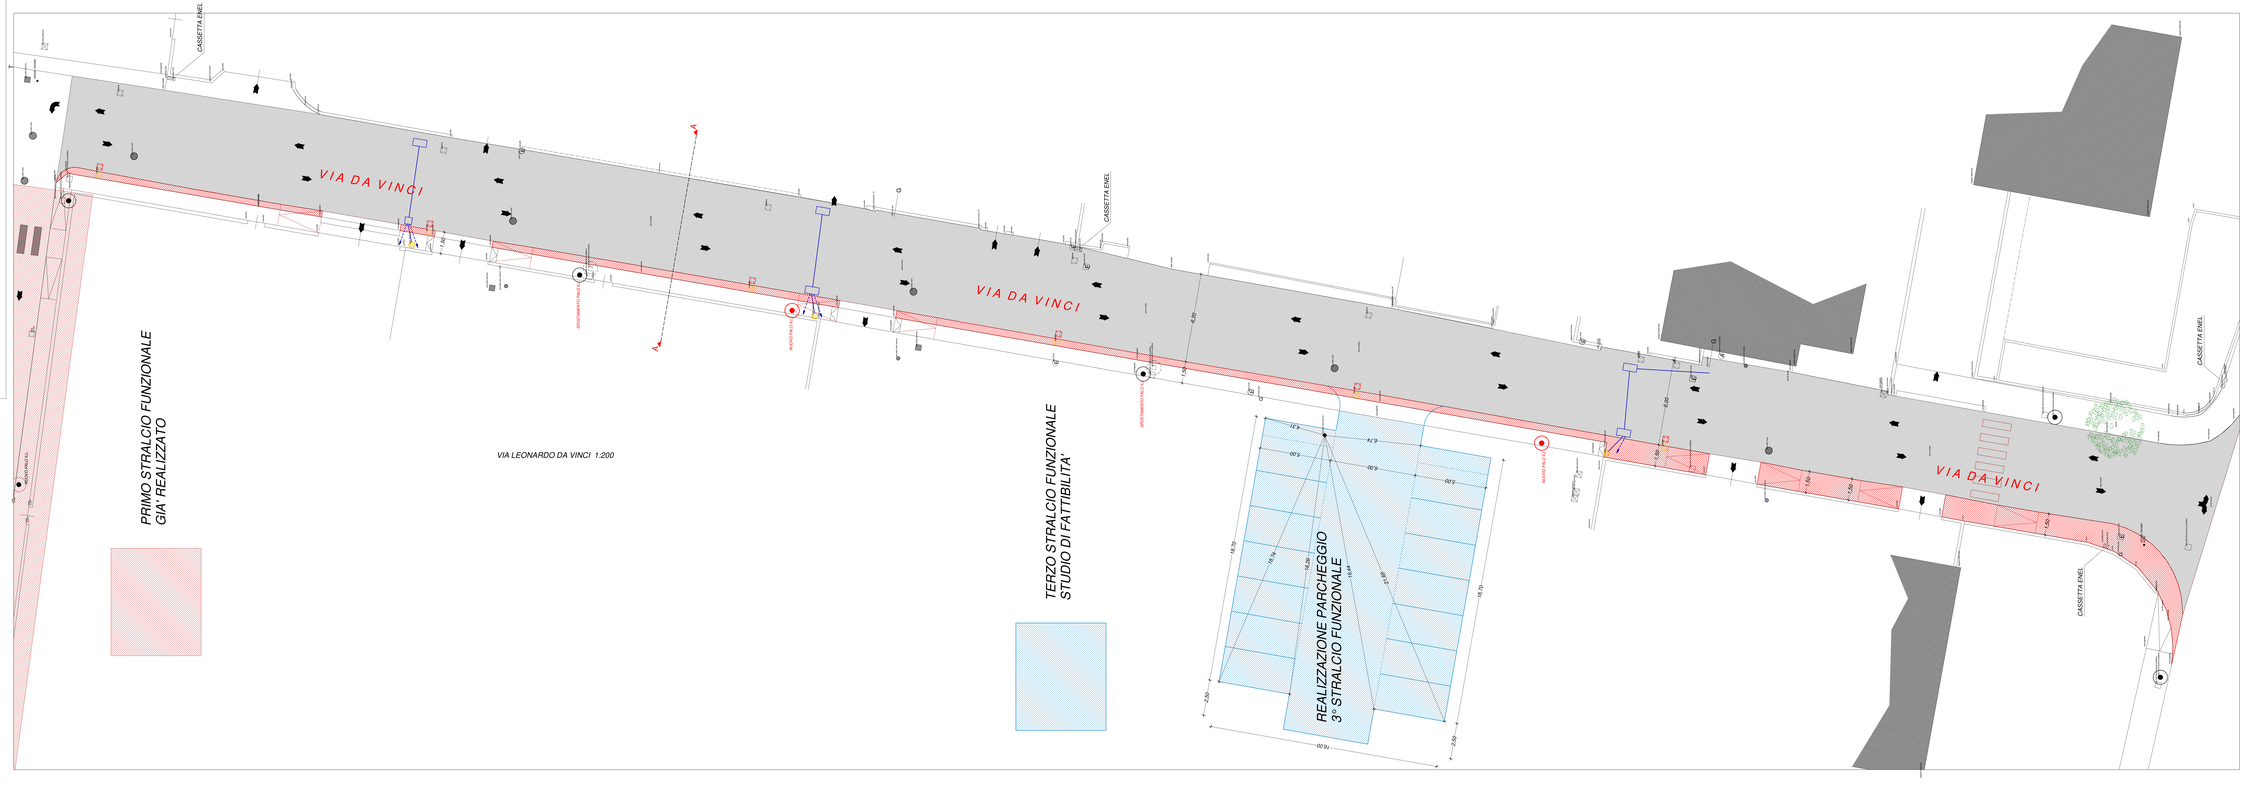
VIA DA VINCI
VIA DA VINCI
VIA DA VINCI
CASSETTA ENEL
CASSETTA ENEL
CASSETTA ENEL
CASSETTA ENEL
PRIMO STRALCIO FUNZIONALE
GIA' REALIZZATO
TERZO STRALCIO FUNZIONALE
STUDIO DI FATTIBILITA'
REALIZZAZIONE PARCHEGGIO
3° STRALCIO FUNZIONALE
VIA LEONARDO DA VINCI 1:200
NUOVO PALO
SPOSTAMENTO PALO
SPOSTAMENTO PALO
NUOVO PALO
A
A
B
B
C
C
D
D
1.50
1.50
1.50