REGIONE VENETO PROVINCIA DI PADOVA

COMUNE DI TORREGLIA

MANUTENZIONE STRAORDINARIA PER MESSA IN SICUREZZA ED EFFICIENTAMENTO ILLUMINAZIONE PUBBLICA DI TRATTO DI STRADA COMUNALE VIA VOLTI

PROGETTO DEFINITIVO - ESECUTIVO

L'AMMINISTRAZIONE COMUNALE:

IL PROGETTISTA:

ING. GIANNI FERRARESE

ACUSTICA-ENERGIA-STRUTTURE-SICUREZZA

Via Botte 64/f 35040 Vighizzolo d'Este (PD) Mail: g.ferrarese@libero.it

Cod.Fisc.: FRRGNT8L04F394P P.IVA 04075180283

ELABORATI GRAFICI

COROGRAFIA, ESTRATTO CTR, ESTRATTO MAPPA

STATO DI FATTO

DOCUMENTAZIONE FOTOGRAFICA

ALL. N.: B. 1

SCALA: 1:5'000 1:1'000

DATA: OTTOBRE 2019

REVISIONE	DATA	DESCRIZIONE	REDATTO	CONTROLLATO	AUTORIZZATO

COMMESSA: F:\2000-LAVORI\2019_07_TORREGLIA_VIA_VOLTI\2019_10_01_PROGETTO_VIA VOLTI.dwg

QUESTO DOCUMENTO NON POTRA' ESSERE COPIATO, RIPRODOTTO O ALTRIMENTI PUBBLICATO IN TUTTO O IN PARTE SENZA IL CONSENSO SCRITTO DEL PROGETTISTA legge 22-4-41, n. 633 - art. 2575 e segg. C. C.)

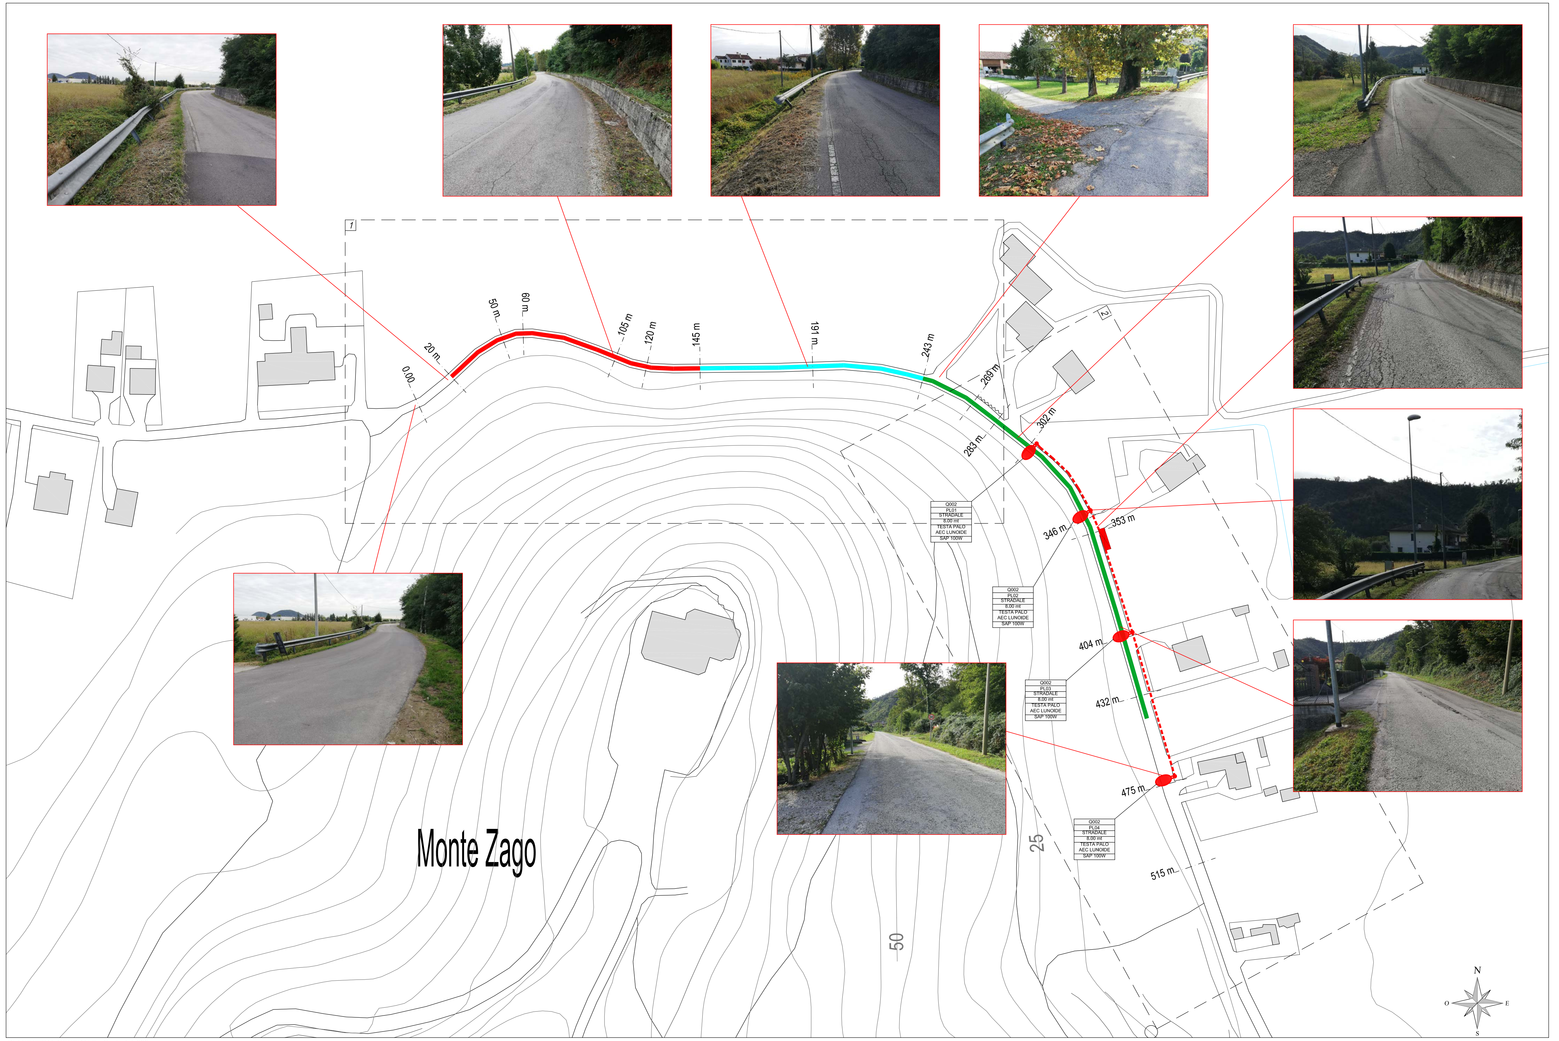

PLANIMETRA GENERALE - Scala 1:1.000

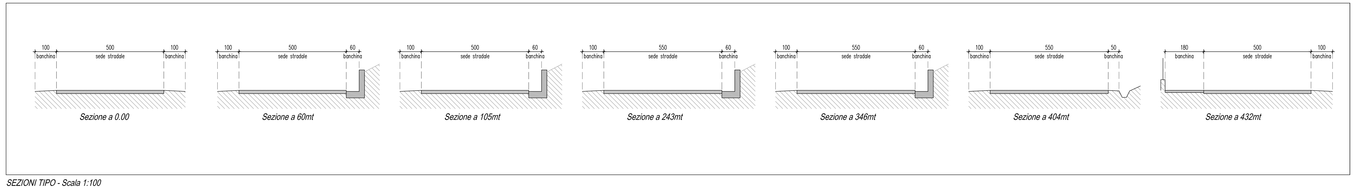

SEZIONI TIPO - Scala 1:100

LEGENDA:

- Tratto 1
- Tratto 2
- Tratto 3
- Armatura stradale esistente
- Quadro illuminazione pubblica esistente
- Cavidotto esistente corrugato doppio strato DN75

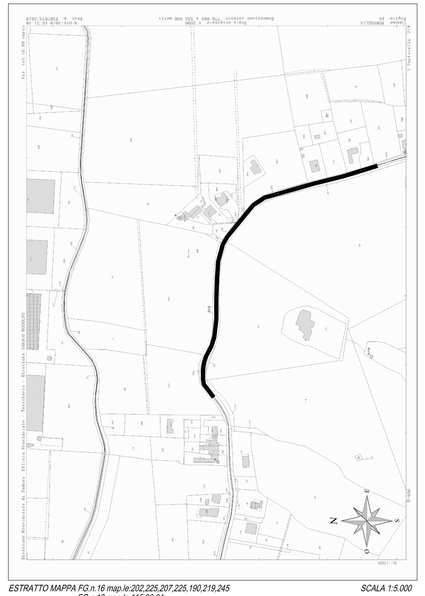

ESTRATTO MAPPA FG.n.16 map.le:202,225,207,225,190,219,245 FG.n.18 map.le:115,96,94 SCALA 1:5.000

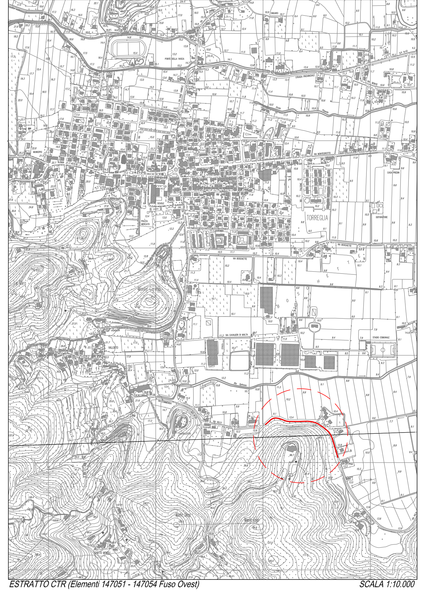

ESTRATTO CTR (Elementi 147051 - 147054 Fuso Ovest) SCALA 1:10.000