Regolazione semaforica con pulsante di chiamata

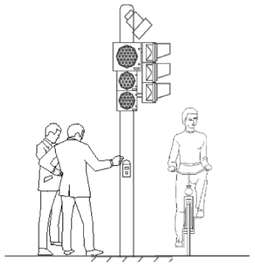

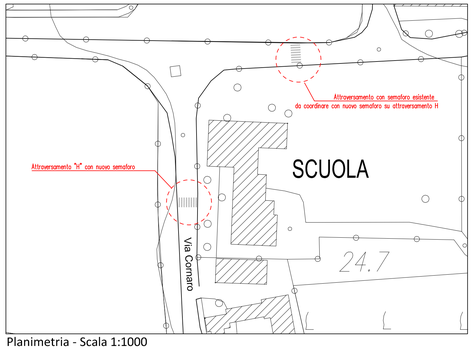

Planimetria - Scala 1:1000

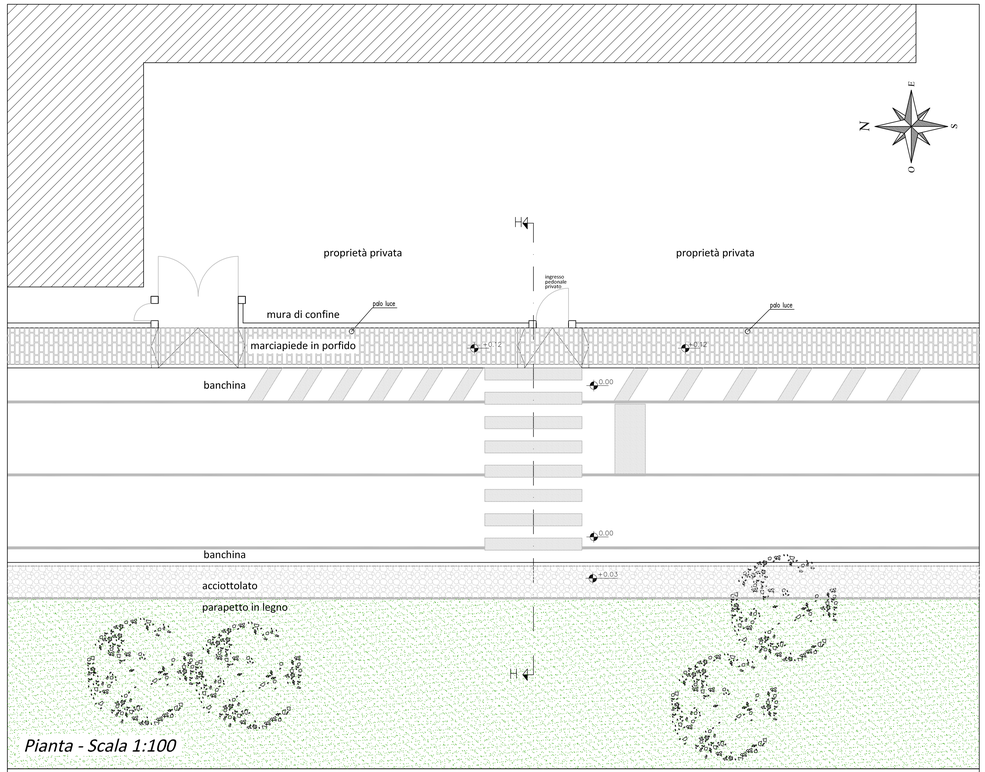

Pianta - Scala 1:100

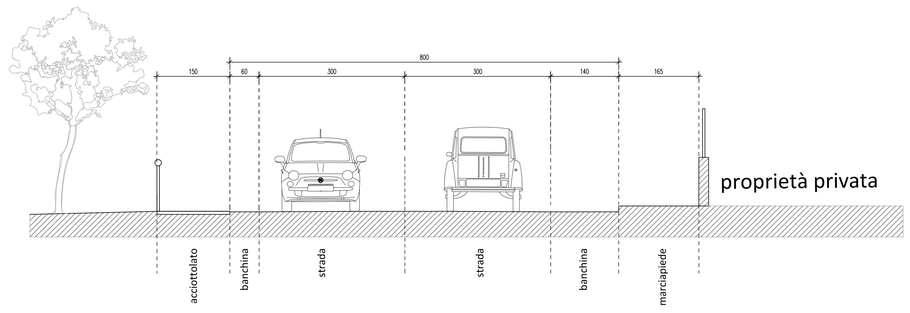

Sezione - Scala 1:50

H - Via Cornaro - attraversamento esistente

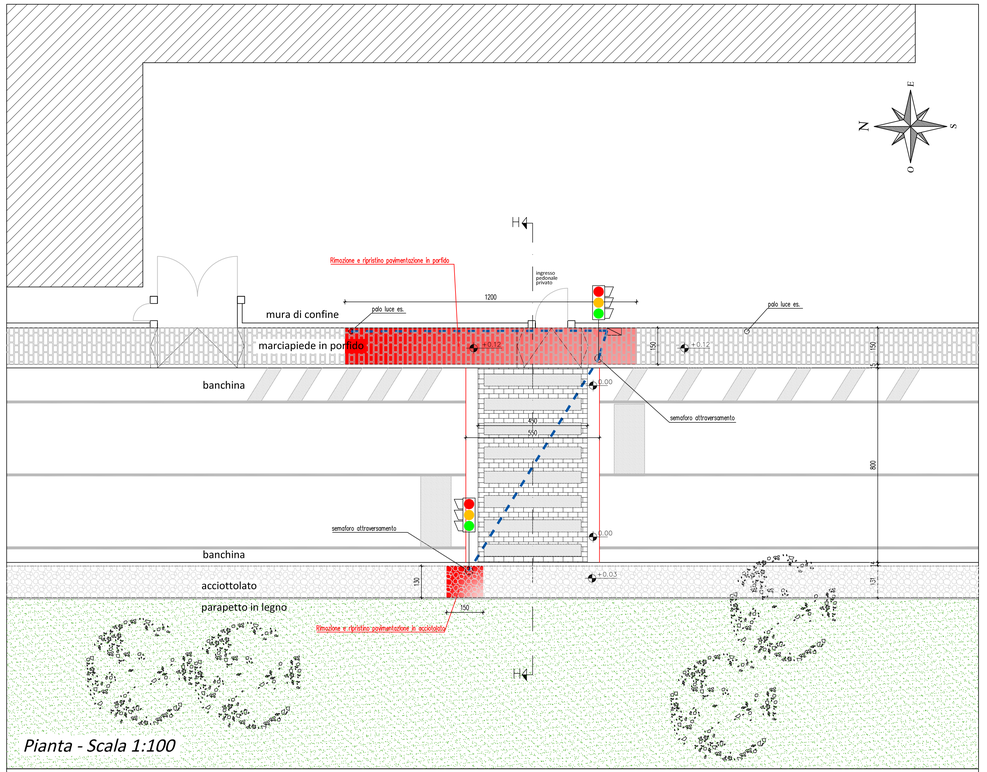

Pianta - Scala 1:100

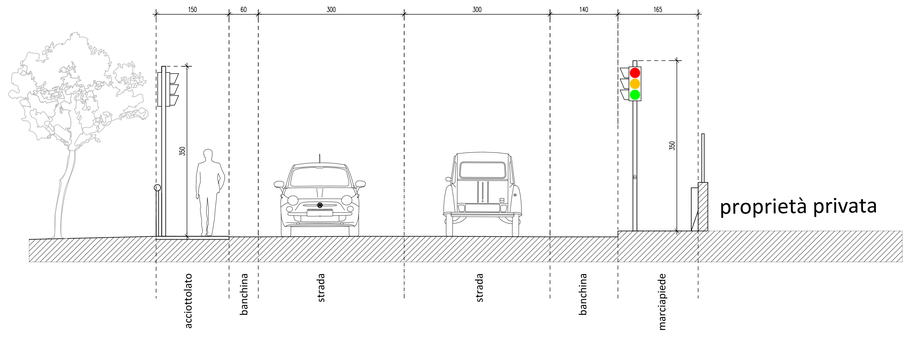

Sezione - Scala 1:50

H - Via Cornaro - nuovo attraversamento "a raso"

Comune di Torreglia

Provincia di Padova

PROGETTO ESECUTIVO

R.U.P.:	*COMMITENTE:*	*PROGETTISTA:*
Arch. Rosita Sbicego U.T. Comune di Torreglia Largo Marconi, 1 35038 - TORREGLIA (PD)	Comune di Torreglia Largo Marconi, 1 35038 - TORREGLIA (PD)	Ing. Dario Gialain Via Travaglia, 14 35043 - MONSELICE (PD) Tel. 349/2518632 e-mail: dario.gialain@aedesing.it

TITOLO LAVORO:

LAVORI DI MESSA IN SICUREZZA ED ABBATTIMENTO BARRIERE ARCHITETTONICHE ATTRAVERSAMENTI PEDONALI NEL CENTRO DEL PAESE

OGGETTO

ATTRAVERSAMENTO H - via A. Cornaro - S.P. n. 25
Tipo "a raso" con regolazione semaforica

Data:	*Scala:*	*Tavola nr.:*
Settembre 2020	1:100 - 1:50	D.2h
Luogo di esecuzione: Monselice (PD)	*Codice commessa:* 2019_027_Comune_di_Torreglia	*Nome del file:* 2020_09_28_Tav.D2_Attraversamenti.dwg

Revisione	*Data*	*Descrizione*
00	*Settembre 2020*	*Prima emissione*

Ci riserviamo, a termini di Legge, la proprietà di questo disegno, con il divieto di renderlo comunque noto a terzi o Ditte concorrenti senza nostra espressa autorizzazione.