
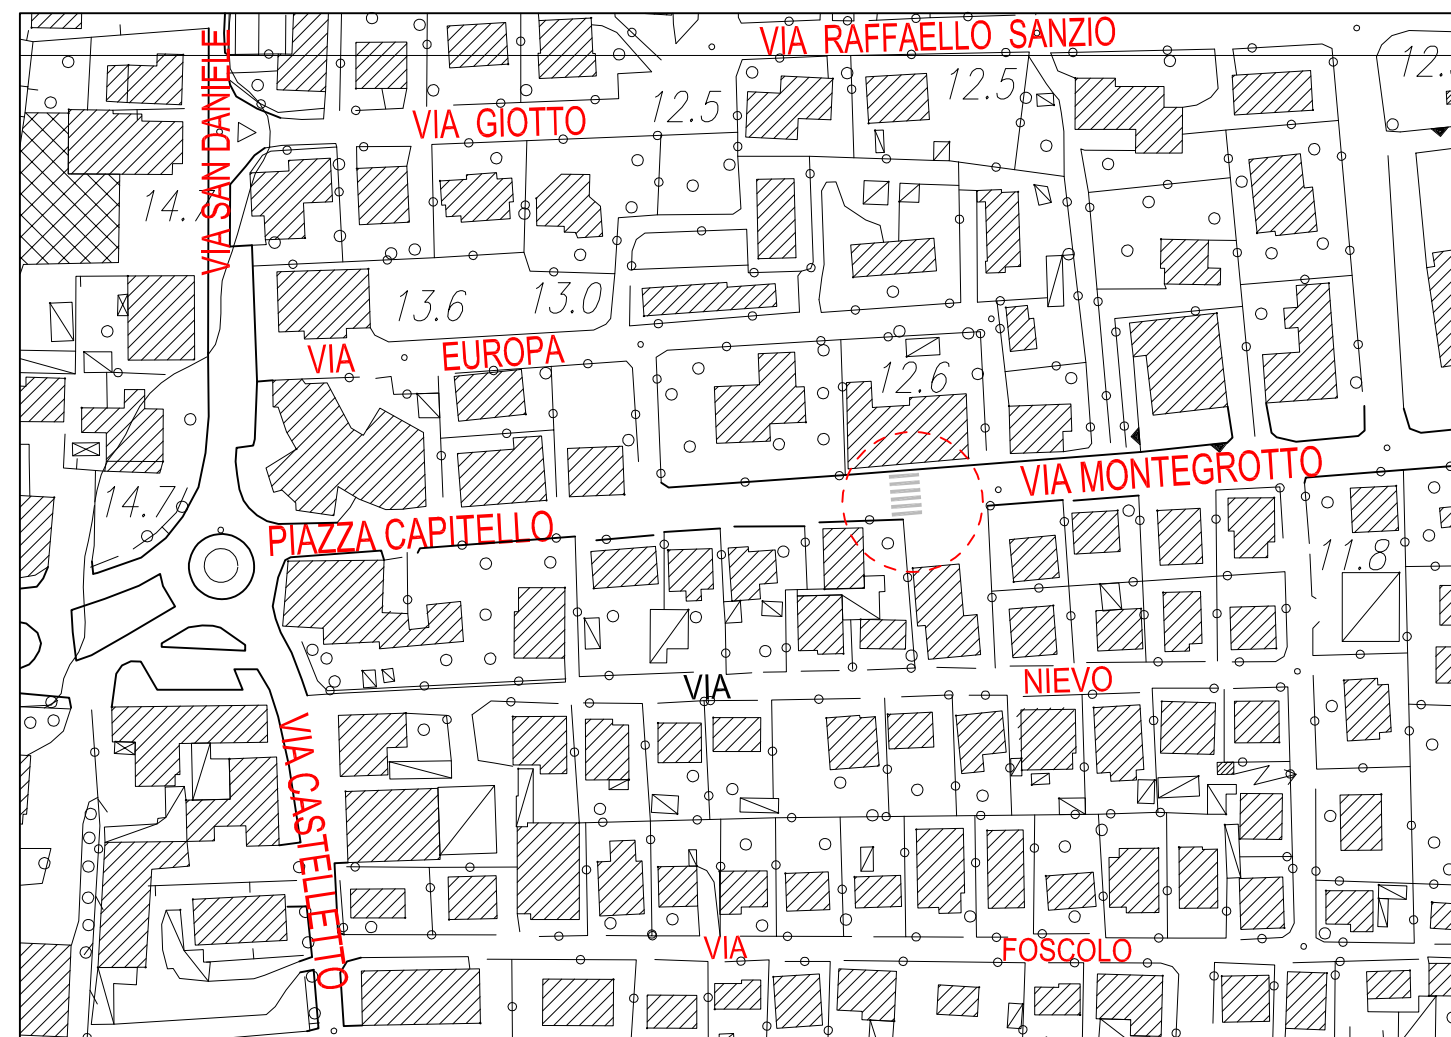


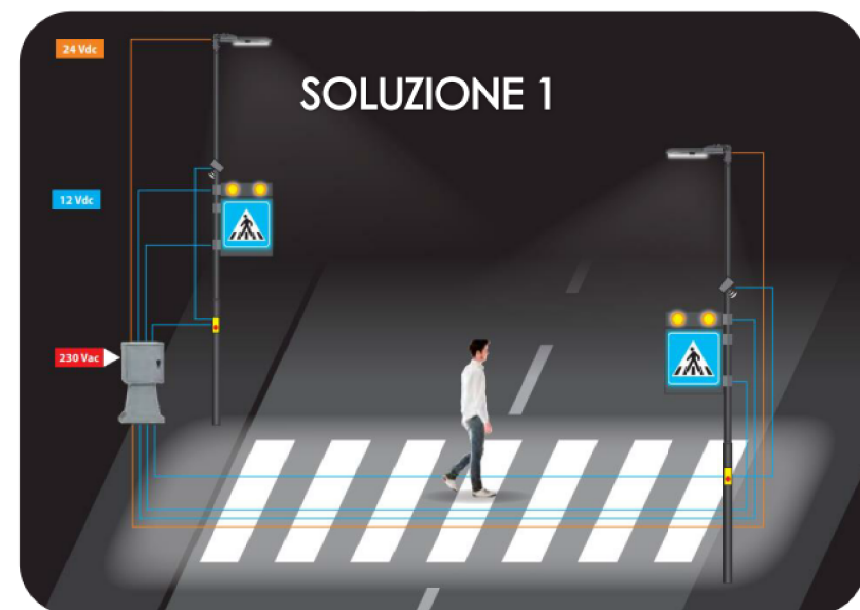

Comune di Torreglia

Provincia di Padova



PROGETTO ESECUTIVO

R.U.P.: Arch. Rosita Sbicego U.T. Comune di Torreglia Largo Marconi, 1 35038 - TORREGLIA (PD)	COMMITENTE: Comune di Torreglia Largo Marconi, 1 35038 - TORREGLIA (PD)	PROGETTISTA: Ing. Dario Gialain Via Travaglia, 14 35043 - MONSELICE (PD) Tel. 349/2518632 e-mail: dario.gialain@aedesing.it
---	--	--

TITOLO LAVORO:
LAVORI DI MESSA IN SICUREZZA ED ABBATTIMENTO BARRIERE
ARCHITETTONICHE ATTRAVERSAMENTI PEDONALI NEL CENTRO
DEL PAESE



OGGETTO
ATTRAVERSAMENTO B - via Montegrotto - S.P. n. 74
Tipo "a raso" - Illuminazione tipo 1

Data: Settembre 2020		Scala: 1:100 - 1:50	Tavola nr.: D.2b
Luogo di esecuzione: Monselice (PD)		Codice commessa: 2019_027_Comune_di_Torreglia	Nome del file: 2020_09_28_Tav.02_Attraversamenti.dwg
Revisione	Data	Descrizione	
00	Settembre 2020	Prima emissione	

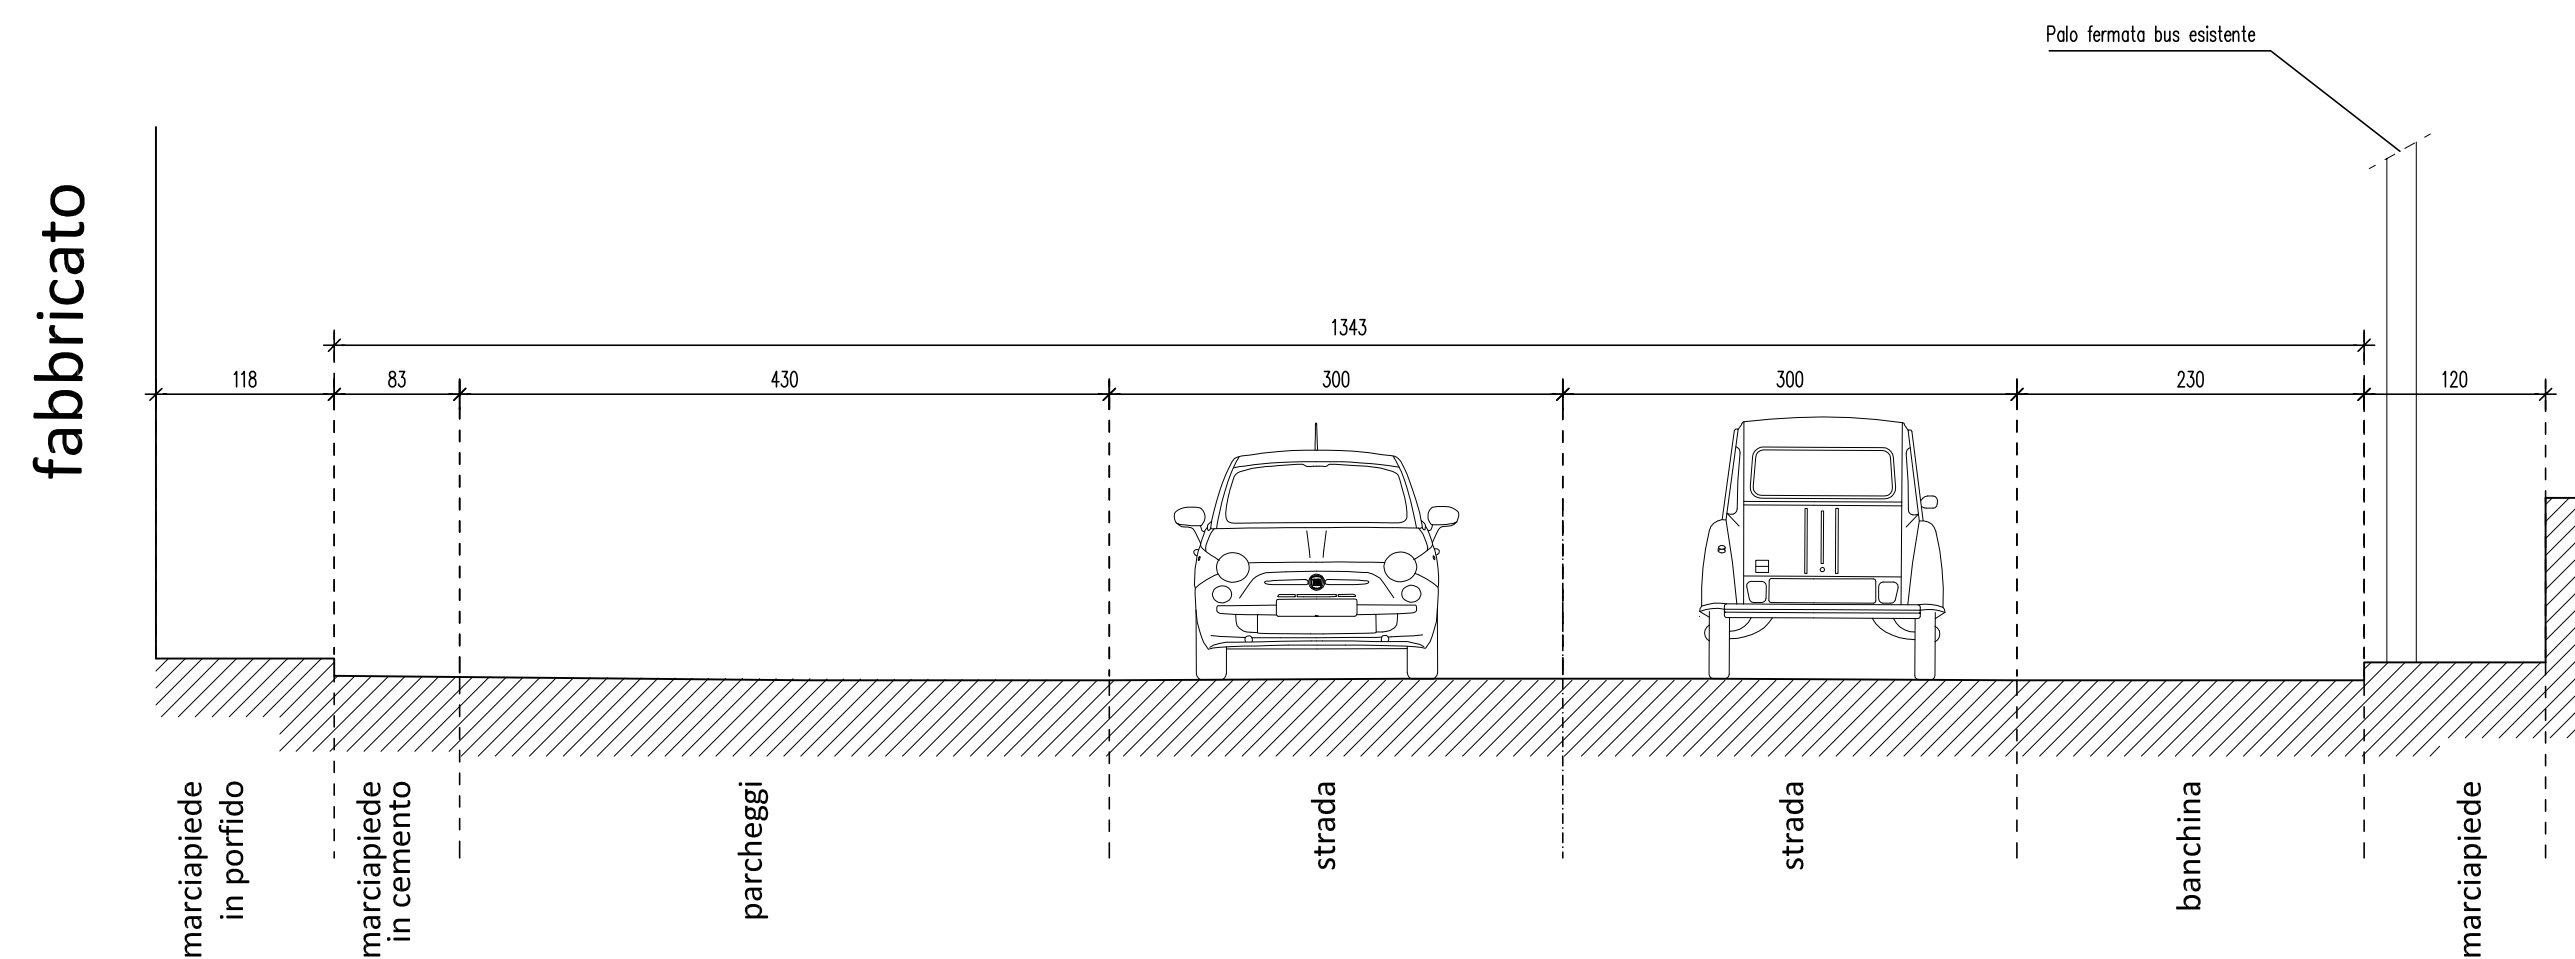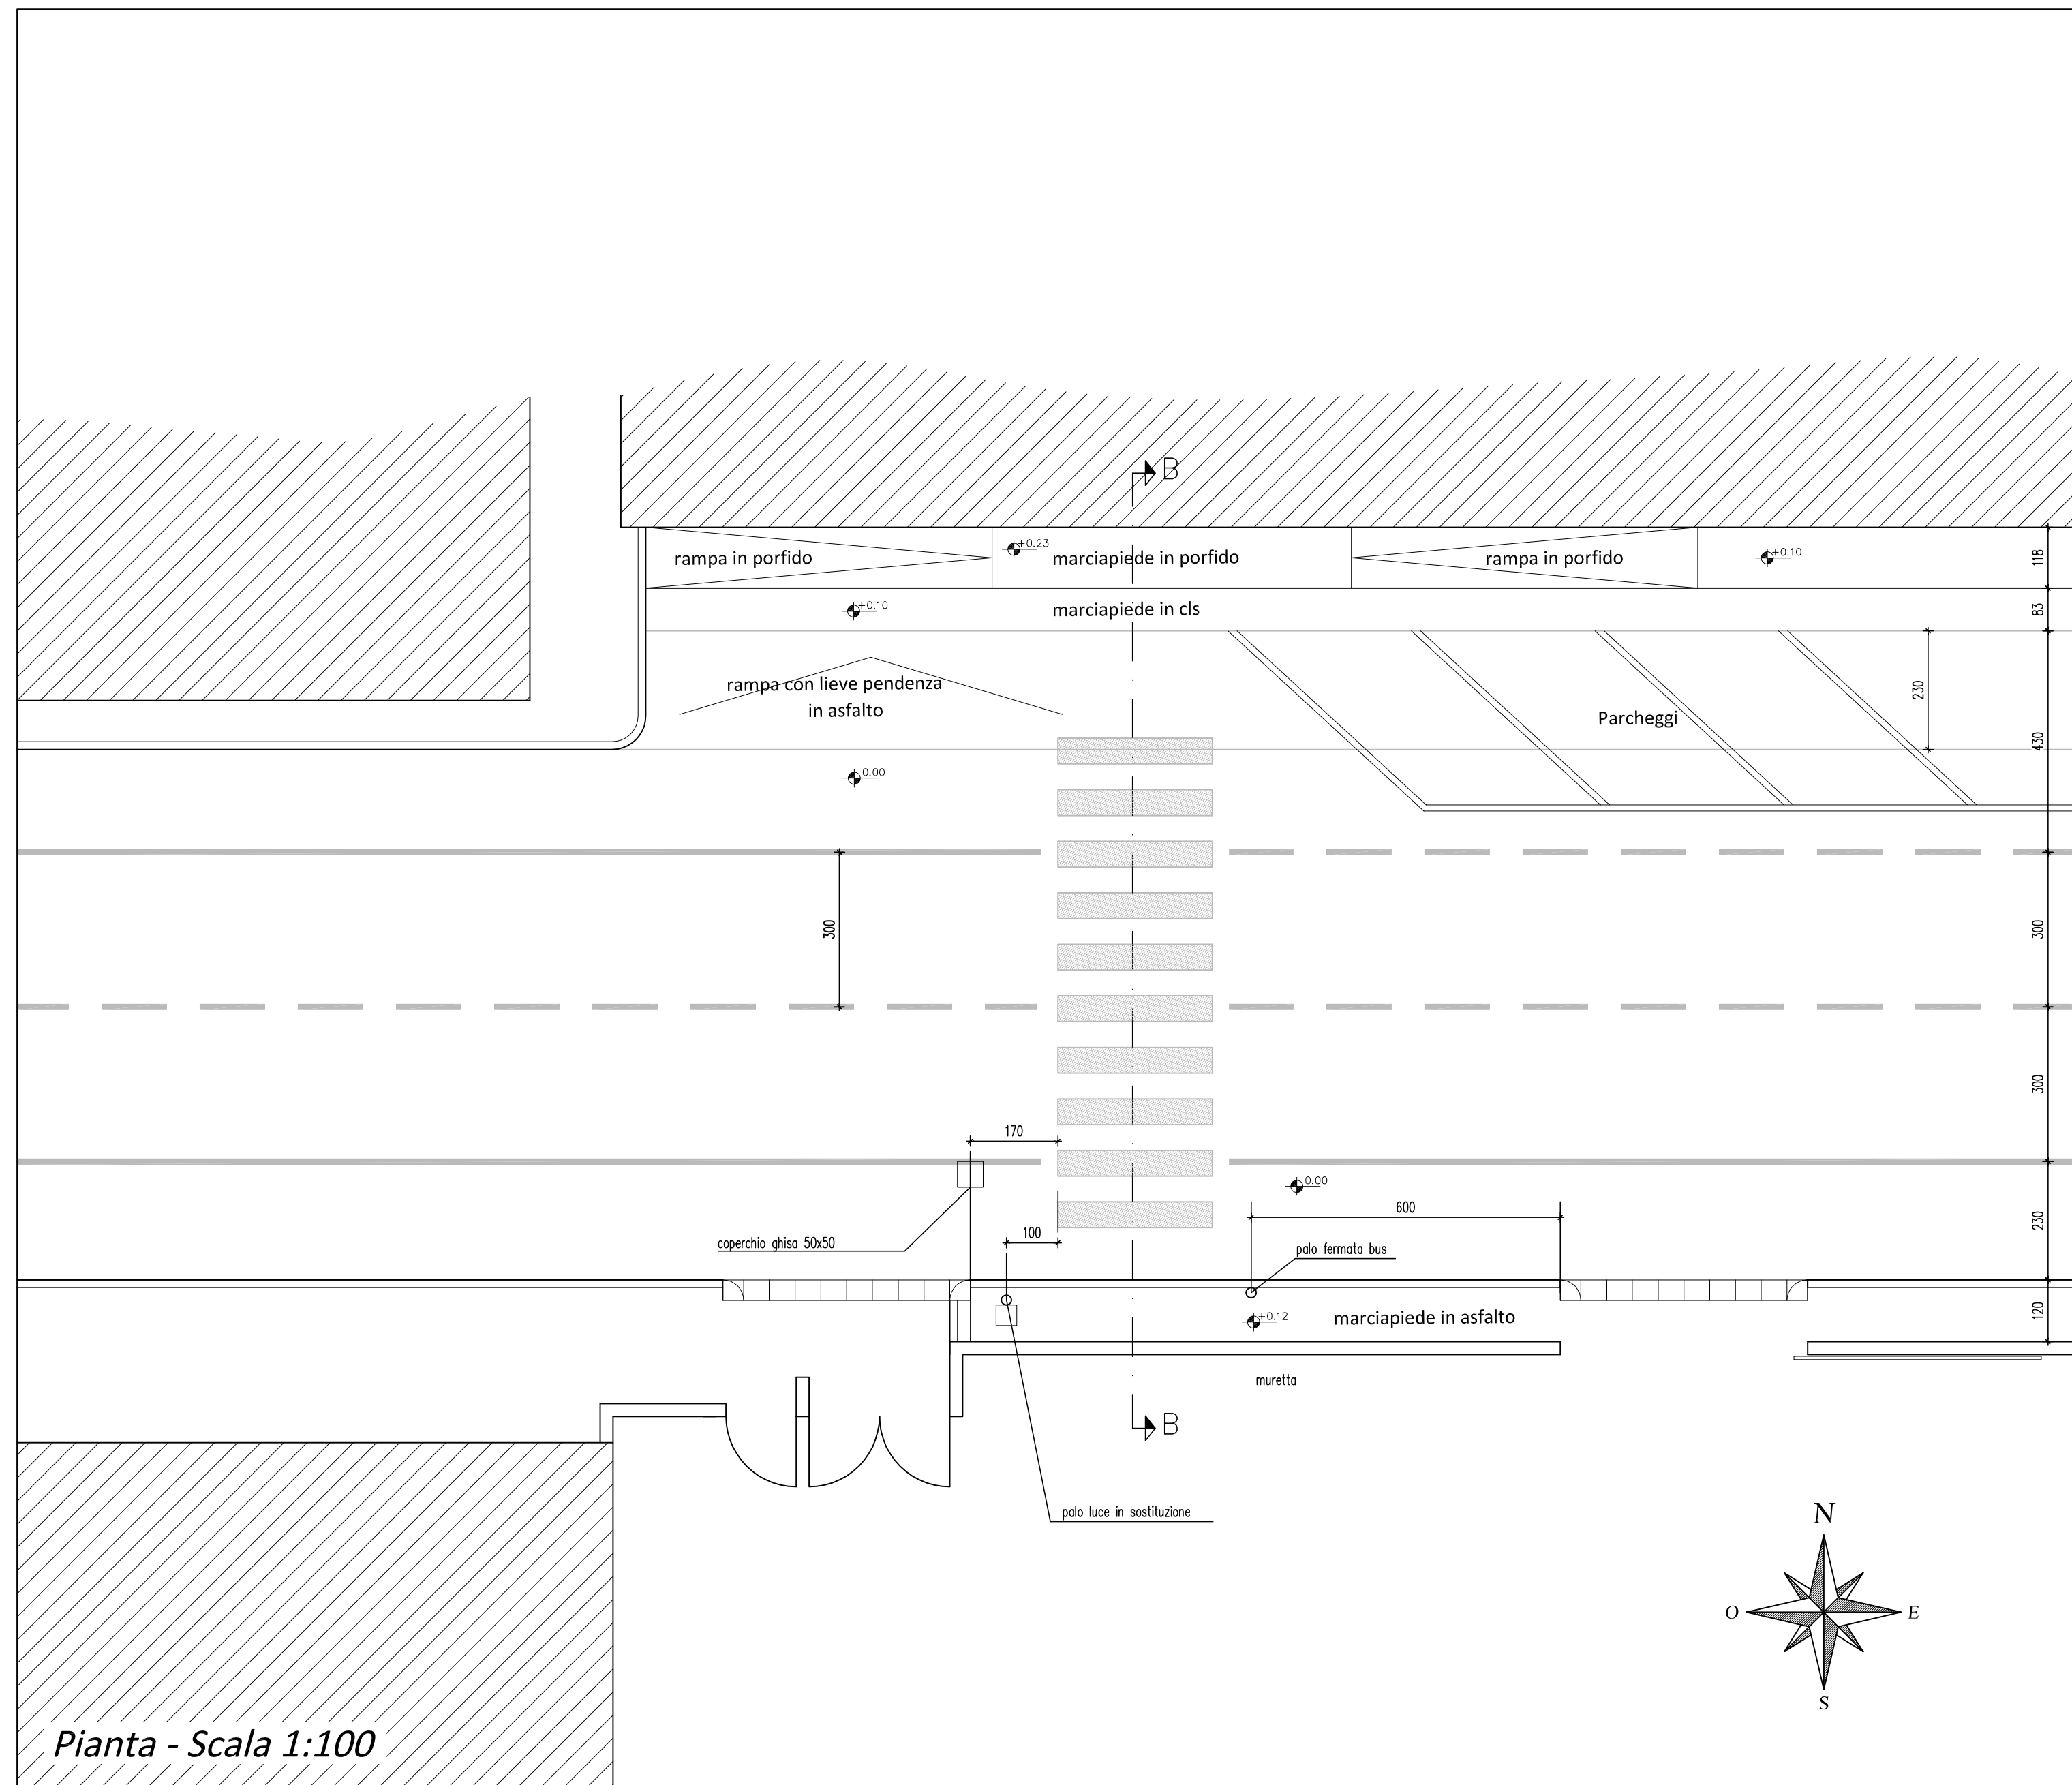

Sezione - Scala 1:50

B - Via Montegrotto - attraversamento esistente

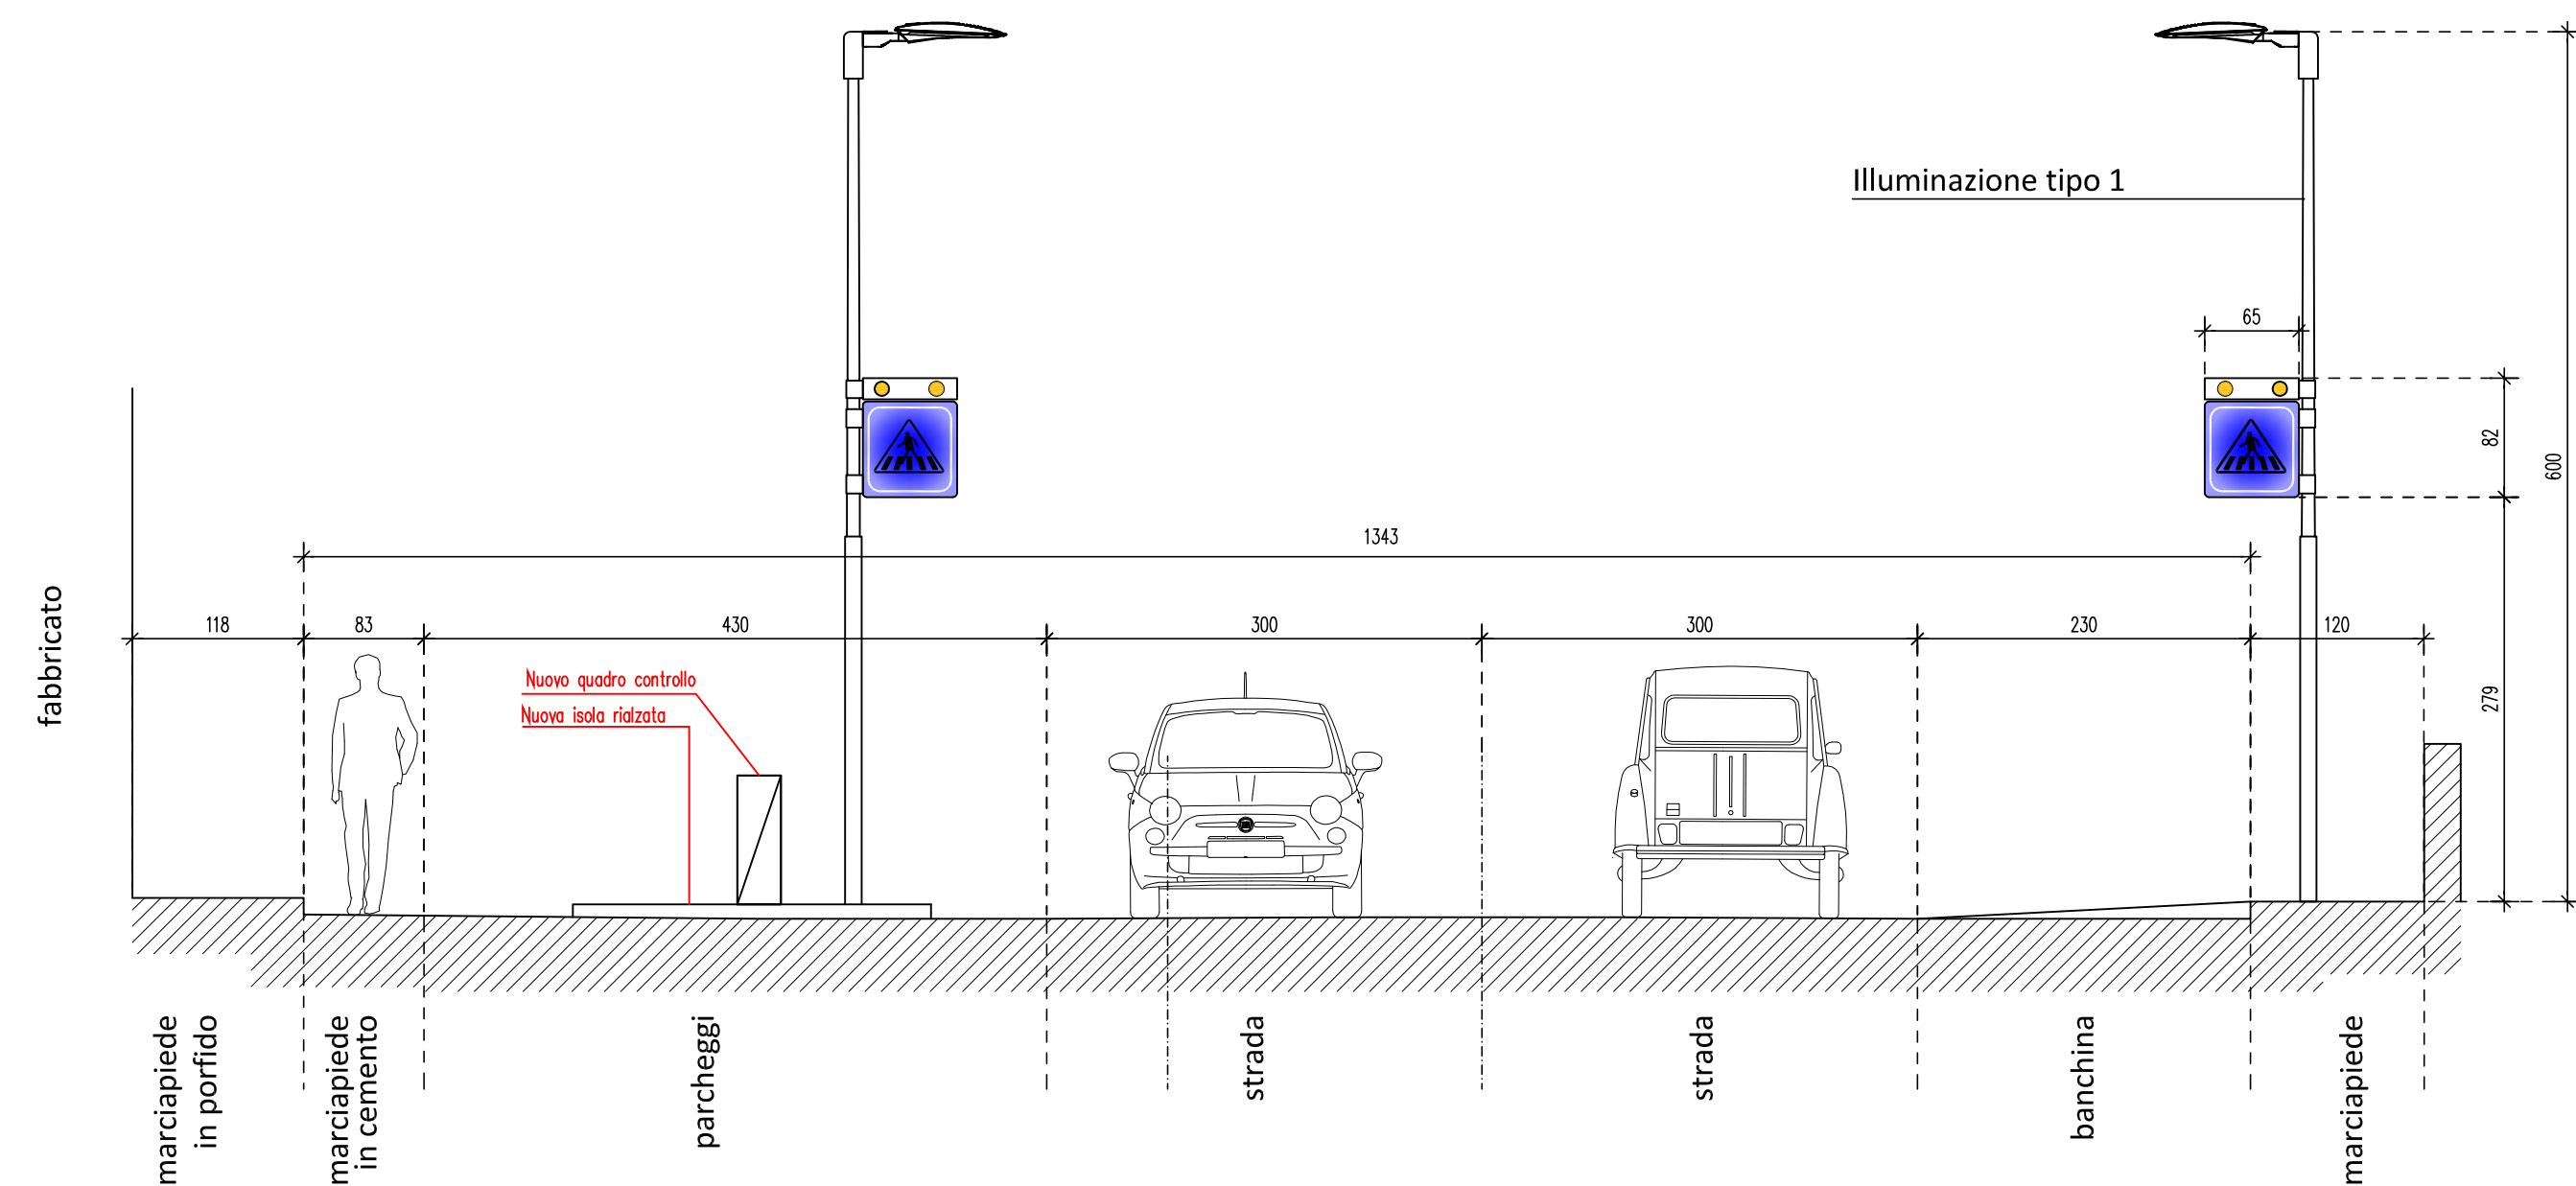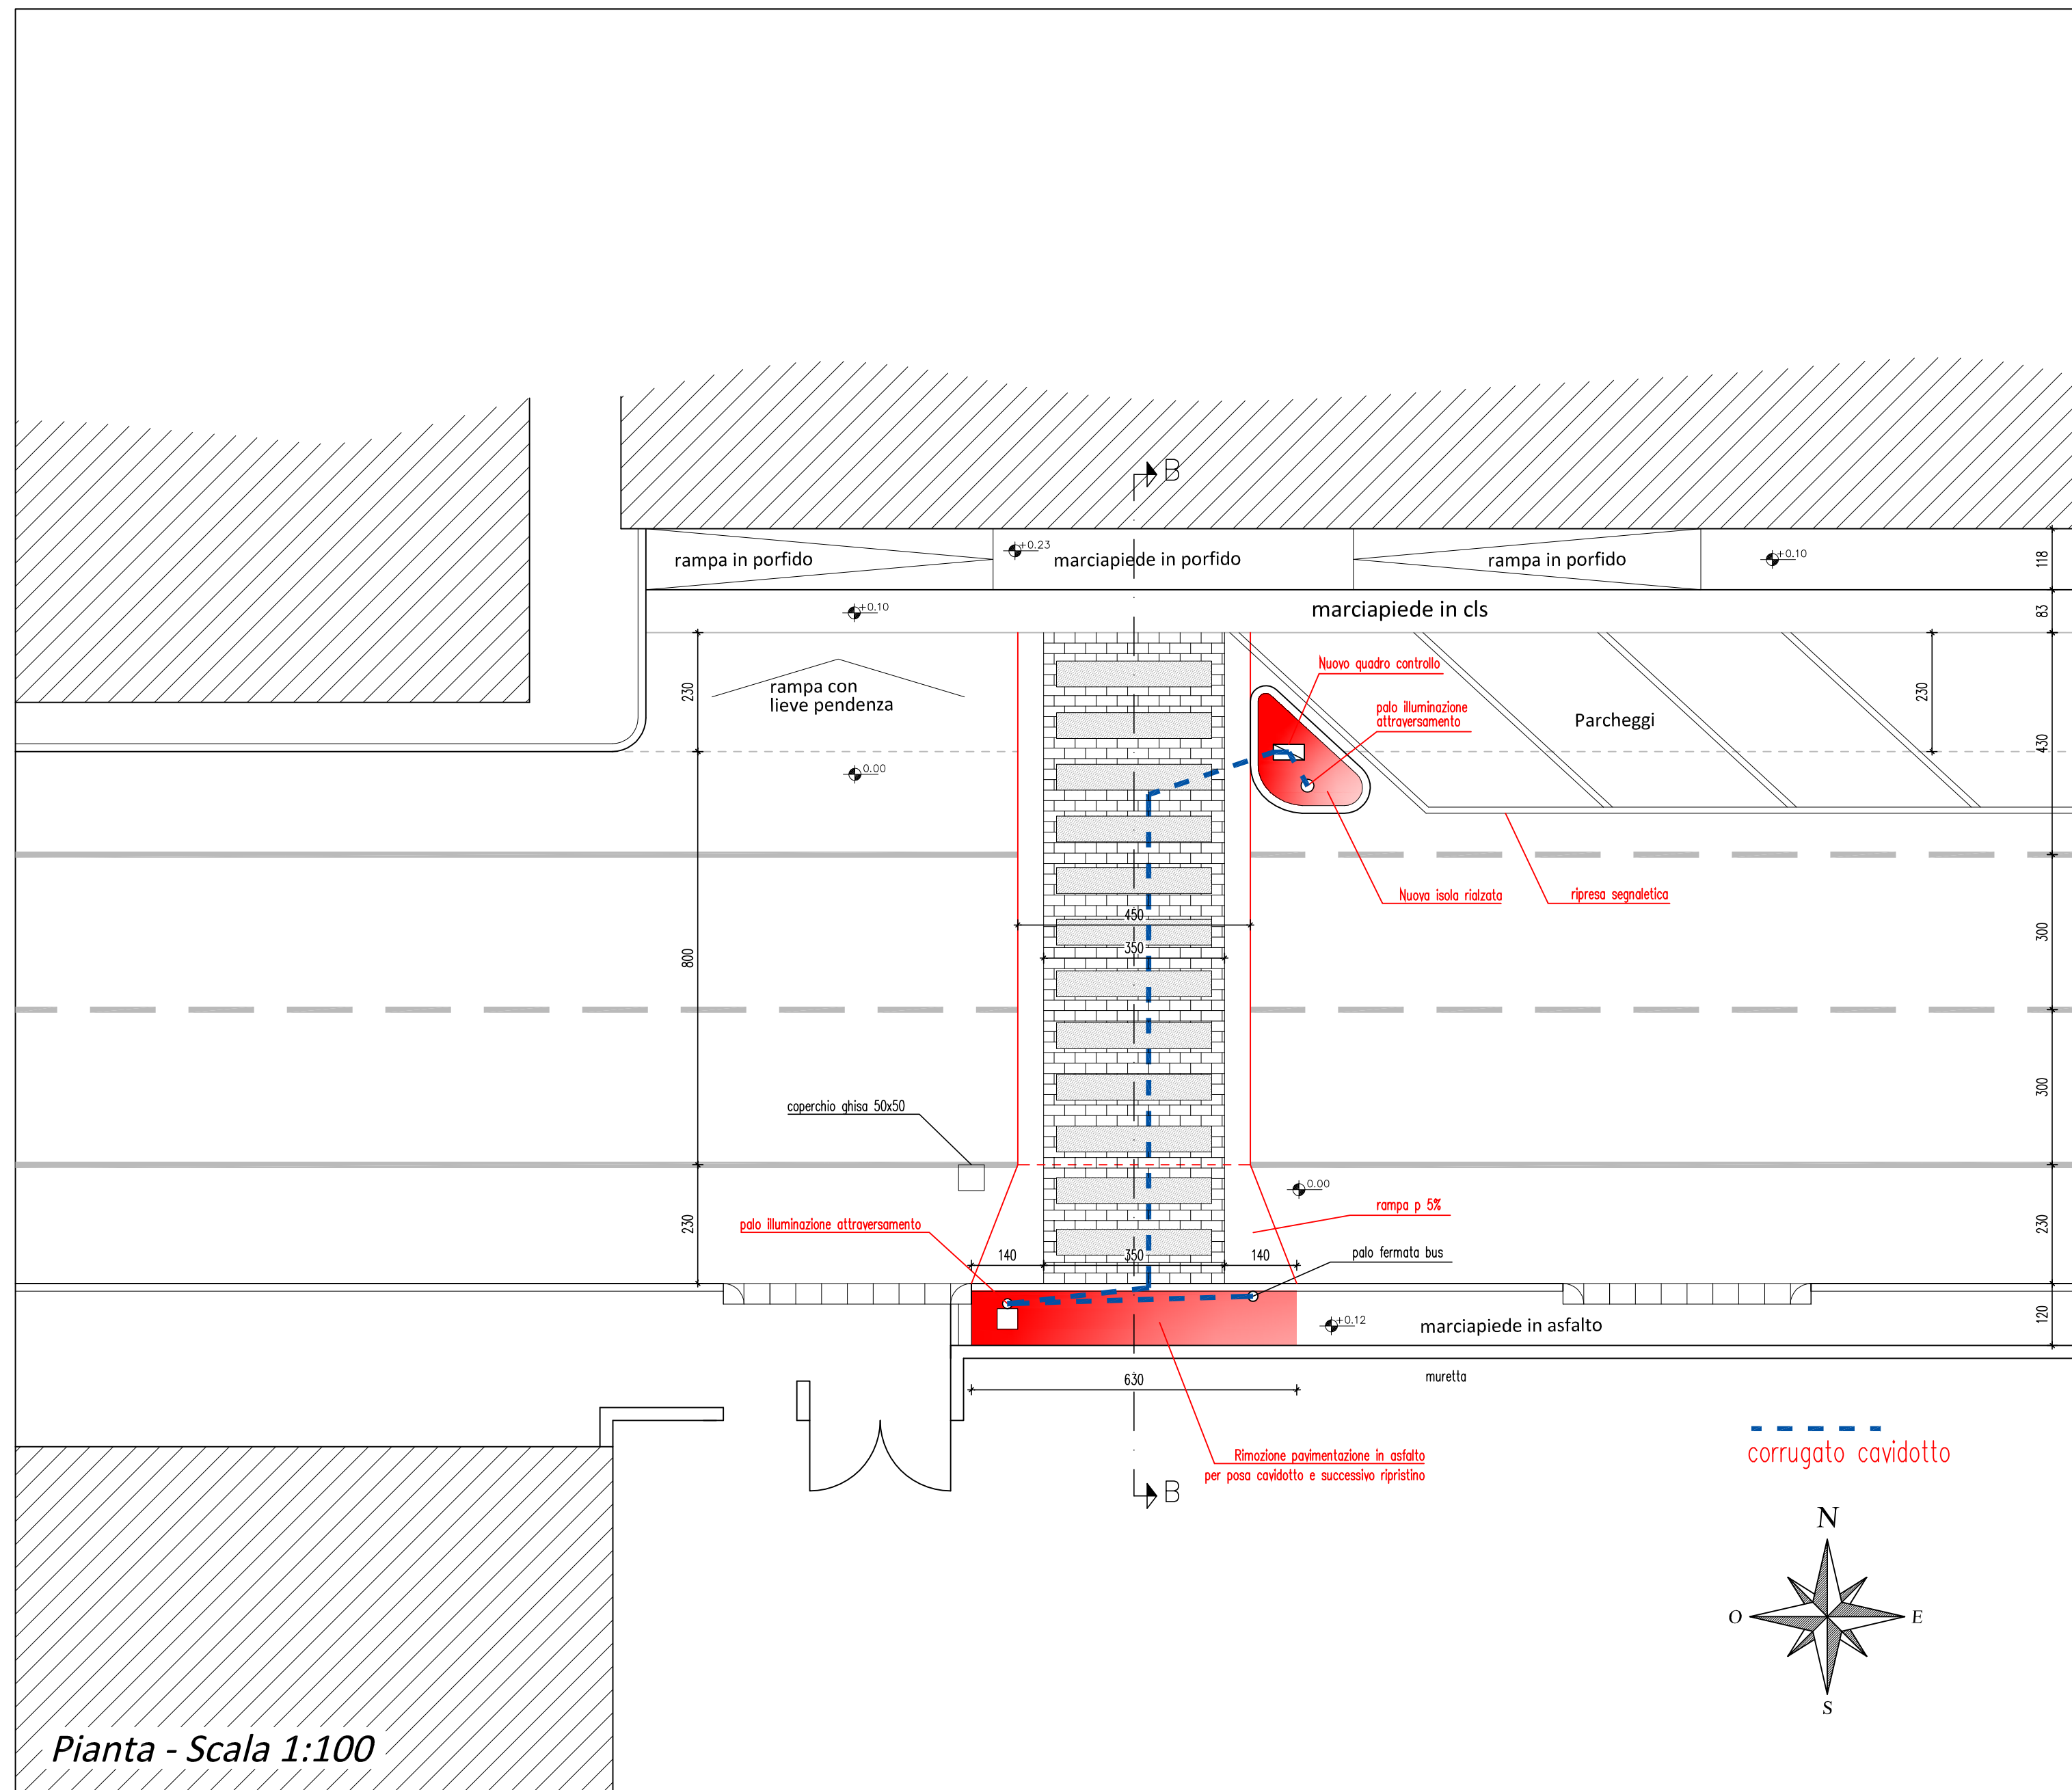

Sezione - Scala 1:50

B - Via Montegrotto - nuovo attraversamento "a raso"