



REGIONE VENETO PROVINCIA DI PADOVA  
**COMUNE DI TORREGLIA**

MANUTENZIONE STRAORDINARIA PER MESSA IN SICUREZZA  
 ED EFFICIENTAMENTO ILLUMINAZIONE PUBBLICA DI TRATTO  
 DI STRADA COMUNALE VIA VOLTI

**PROGETTO DEFINITIVO - ESECUTIVO**

L'AMMINISTRAZIONE COMUNALE:

IL PROGETTISTA:  
**ING. GIANNI FERRARESE**  
 ACUSTICA-ENERGIA-STRUTTURE-SICUREZZA  
 Via Botte 64/1 35040 Vigonovo d'Este (PD) Mail: g.ferrarese@netrol.it  
 Cod. Fisc.: FR09780390284 P.IVA: 0075190283

ELABORATI GRAFICI  
 STATO DI PROGETTO  
 PLANIMETRIE DI DETTAGLIO



SCALE: **B.2**  
 1:500

DATA: OTTOBRE 2019

REVISIONE	DATA	DESCRIZIONE	PROGETTISTA	CONFERMATO	APPROVATO

QUESTO DOCUMENTO NON POTRA' ESSERE COPIATO, RIPRODOTTO O ALTRIMENTI PUBLICATO IN TUTTO O IN PARTE SENZA IL CONSENSO SCRITTO DEL PROGETTISTA. Page 23 of 44 - 03/19 - 3D/19 - 001/19

- LEGENDA INTERVENTI:
- Tratto 1: Scarifica, stesura Bynder e tappetino d'usura
  - Tratto 2: Stesura tappetino d'usura
  - Tratto 3: Scarifica, stesura Bynder e tappetino d'usura
  - Pulizia del muro in c/c della canaletta sottostante e delle caditoie
  - Sostituzione barriera stradale

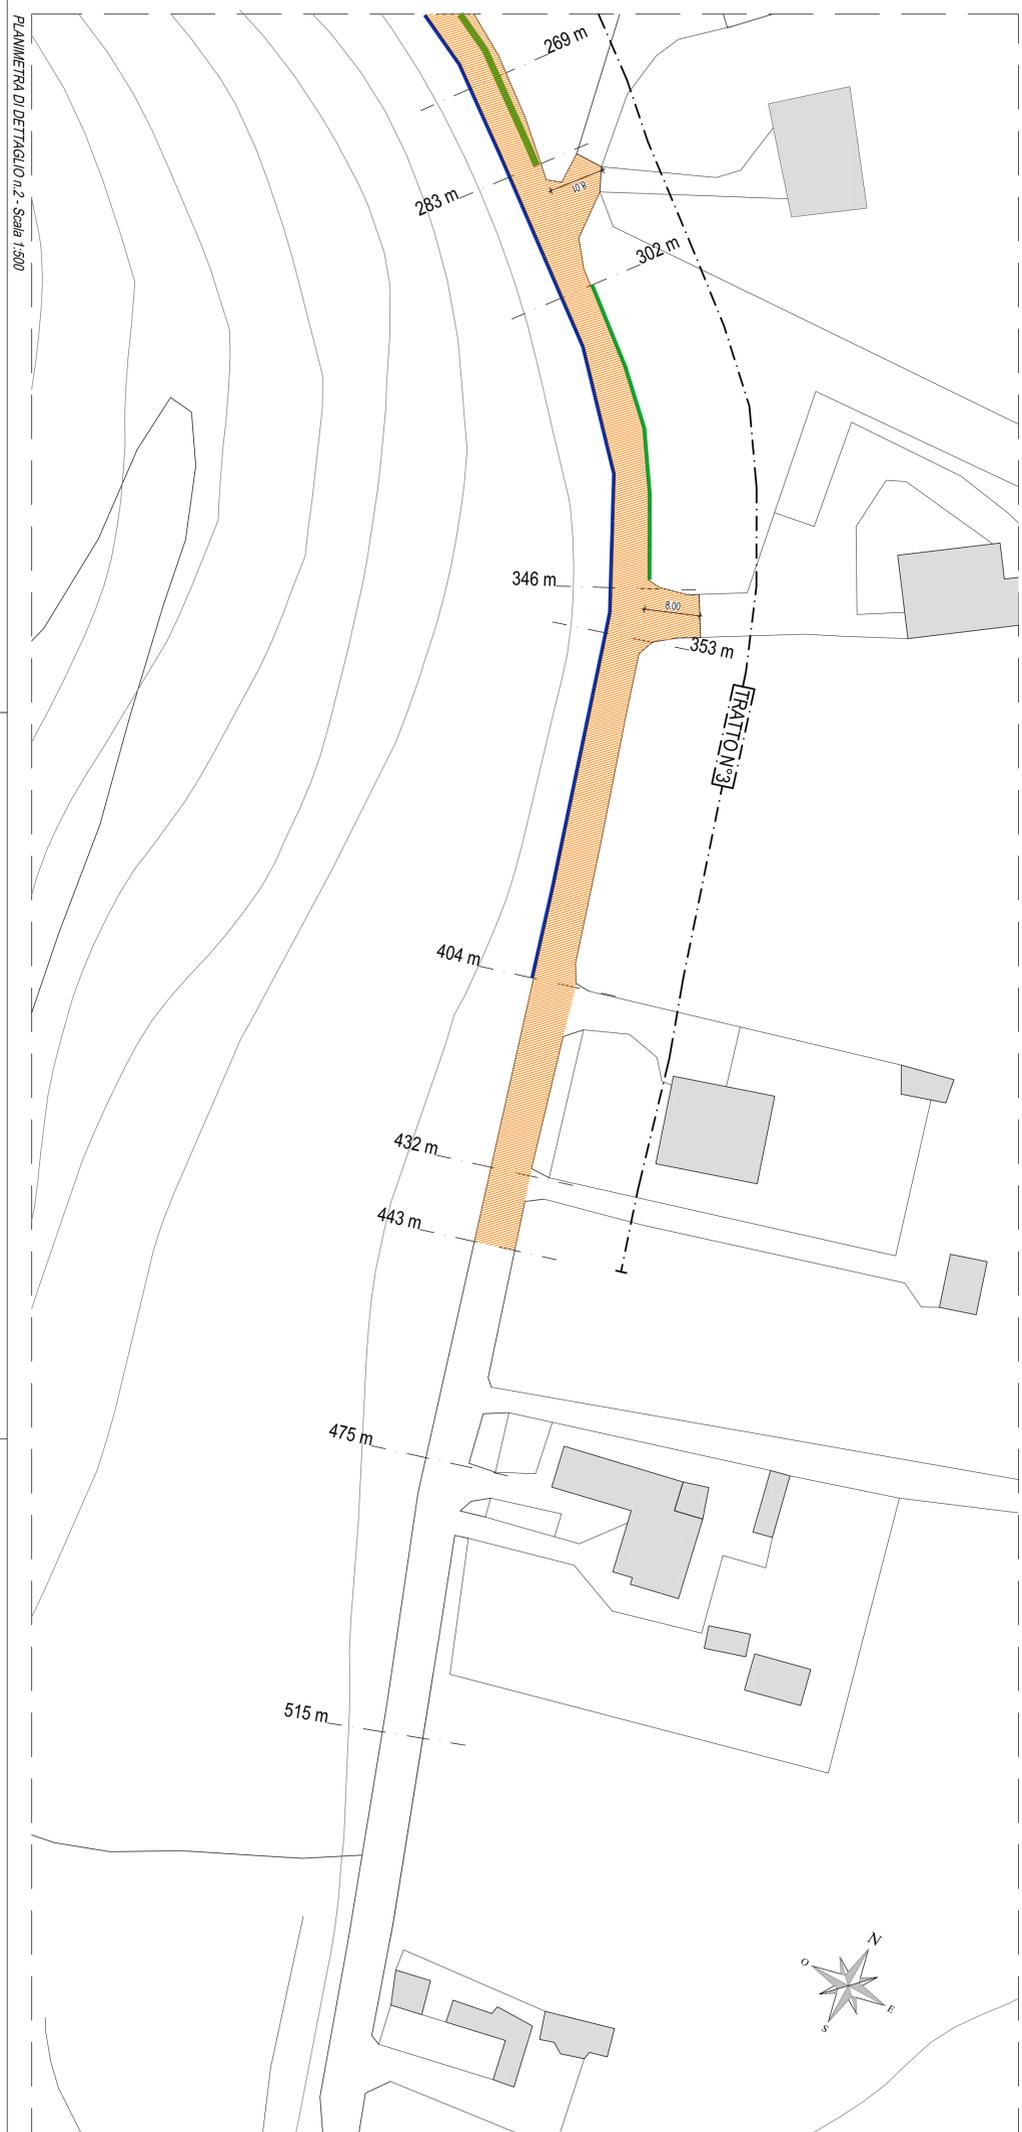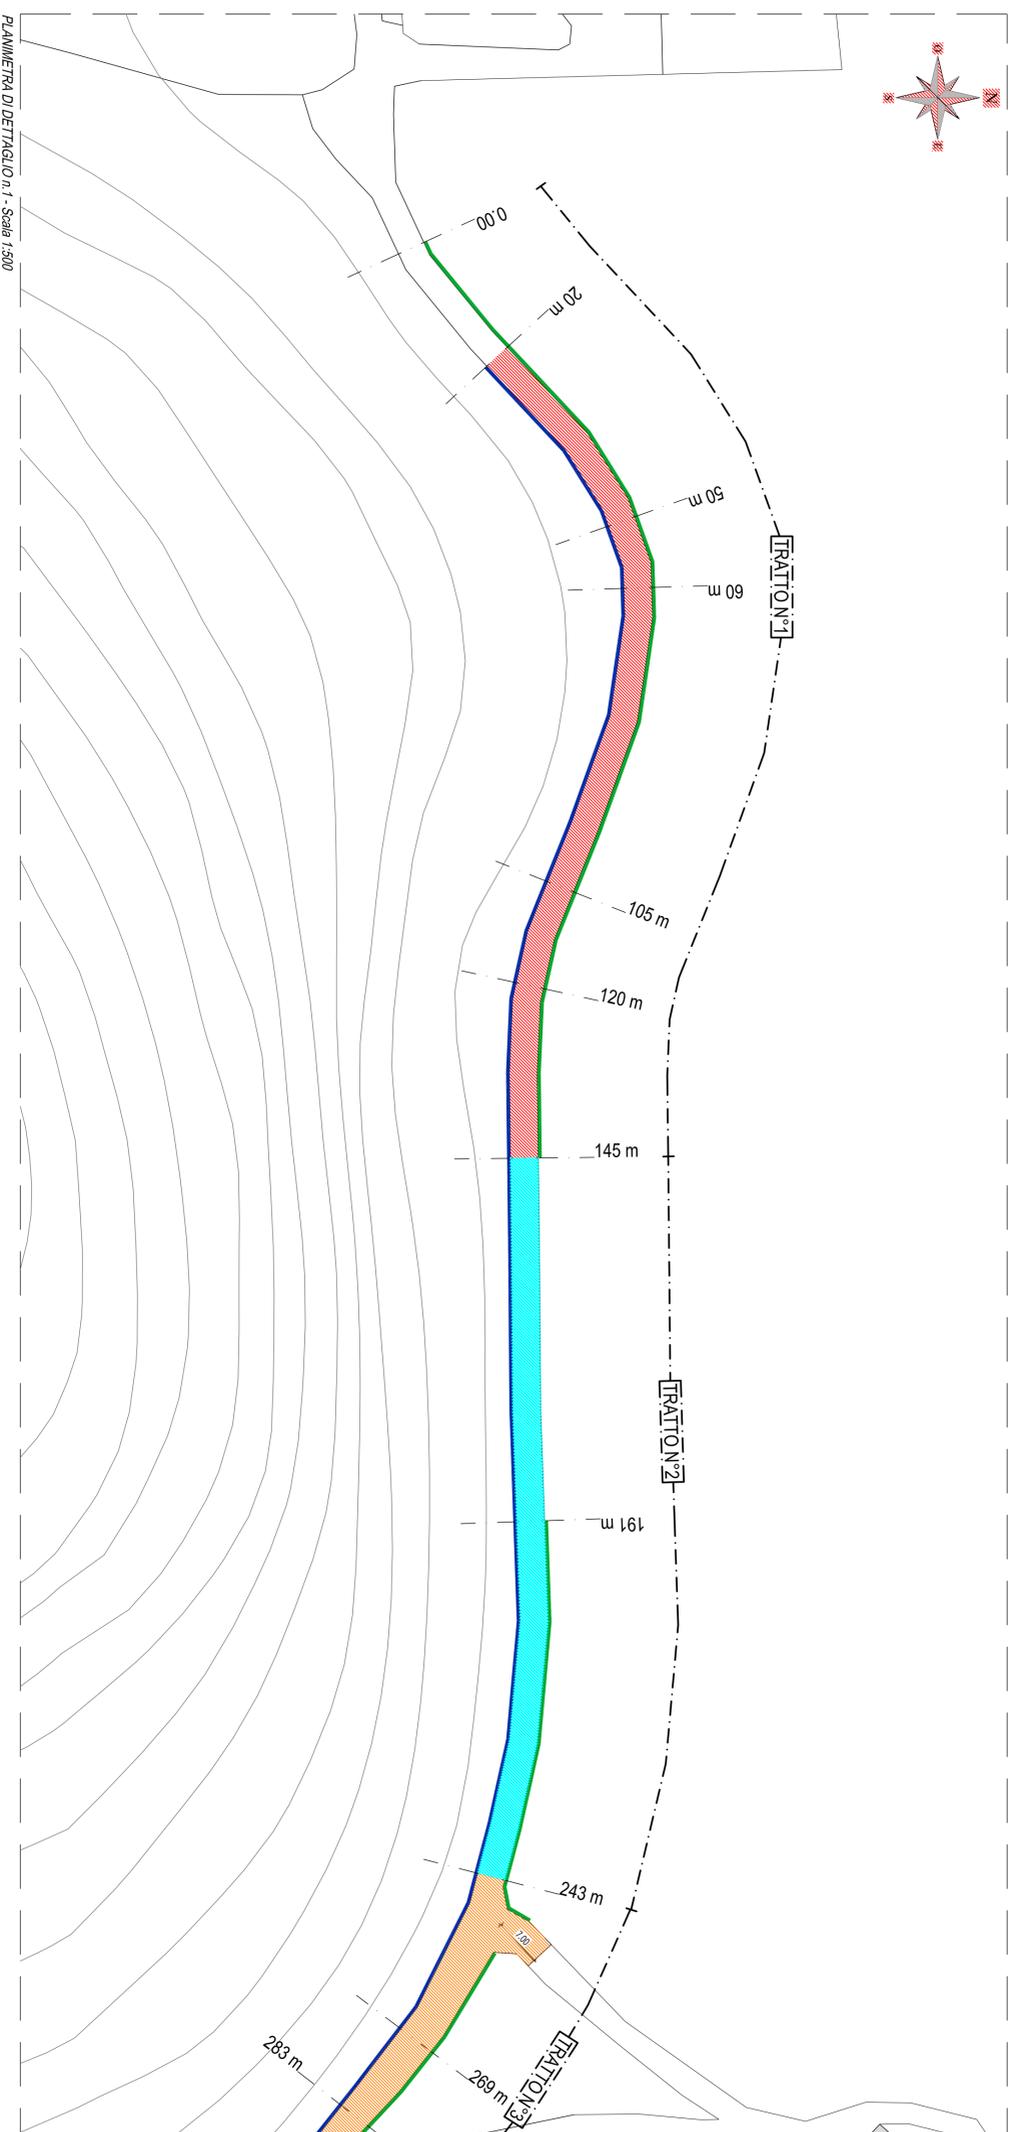

PLANIMETRA DI DETTAGLIO n.2 - Scala 1:500