



COPIA

DETERMINE SERVIZIO TECNICO LAVORI PUBBLICI

DETERMINAZIONE REG. GEN. N. 120 del 06-04-2023

Reg. Settore 21

Oggetto: NUOVA PISTA CICLABILE DI COLLEGAMENTO ALL'ANELLO DEI COLLI EUGANEI - STRALCIO 3 - CON ALLARGAMENTO E MESSA IN SICUREZZA DI UN TRATTO DELLA S.P. 25 VIA TRAMONTE - FINANZIATO DALL'UNIONE EUROPEA NextGenerationEU - PNRR M2C4I2.2 - CUP E51B19000170004. DETERMINAZIONE MOTIVATA DI CONCLUSIONE POSITIVA DELLA CONFERENZA DI SERVIZI EX ART. 14-TER DELLA L. 241/1990 E ART. 24-BIS DELLA L.R. 27/2003

IL RESPONSABILE DEL SERVIZIO

VISTO l'art. 5 comma 5 della convenzione sottoscritta con il Comune di Granze per la gestione associata delle "funzioni inerenti alla gestione del territorio, dell'ambiente e della viabilità" che assegna al Comune di Torreglia il ruolo di capofila per la gestione del servizio associato;

VISTO il Decreto del Sindaco del Comune di Torreglia n. 6 del 30/01/2023 che attribuisce, ai sensi dell'art. 107 commi 2 e 3 del D.Lgs. 267/2000, all'arch. Rosita Sbicego la titolarità della posizione organizzativa di Responsabile IV Area – Territorio e Ambiente, così come riorganizzata con delibera di G.C. n. 5/2023;

VISTA la delibera di C.C. n. 22 del 27/4/2022, dichiarata immediatamente eseguibile, con la quale è stato approvato il bilancio di previsione 2022/2024;

VISTA la deliberazione della Giunta Comunale n. 108 del 05/08/2022, con la quale sono state assegnate ai responsabili di Settore le dotazioni finanziarie per l'esercizio finanziario 2022 per l'espletamento delle funzioni gestionali di loro competenza ai sensi dell'art. 107 del D.lgs. n. 267/2000;

PRESO ATTO che con Decreto del Ministro dell'Interno in data 13 dicembre 2022, pubblicato in G.U. n. 295 del 19 dicembre 2022, è stato disposto il differimento al 31 marzo 2023, ai sensi dell'art. 151, comma 1, del D.Lgs. n. 267/2000, del termine per la deliberazione del bilancio di previsione 2023-2025 da parte degli enti locali;

DATO ATTO che è stata verificata la regolarità e correttezza dell'azione amministrativa in relazione al presente provvedimento ai sensi di quanto dispone l'art. 4 del "Regolamento Comunale per l'applicazione della disciplina dei controlli interni" approvato con delibera di C.C. n. 3 del 27.02.13, in attuazione dell'art. 147-bis del D.Lgs. 267/2000;

PREMESSO che:

- Il Comune di Torreglia ha approvato il progetto di fattibilità tecnica economica per la realizzazione di "Nuova pista ciclabile di collegamento all'Anello dei Colli Euganei" per una spesa complessiva preventivata alla data attuale di € 2.964.000,00 e suddiviso in 3 stralci funzionali. Le finalità del progetto si ritrovano nella messa in sicurezza dei percorsi ciclo-pedonali, avendo rilevato particolari situazioni di criticità della viabilità esistente lungo tratti di strade provinciali, determinata dall'assenza di percorsi protetti per pedoni e ciclisti, dalla limitata sezione stradale e dalla ridotta visibilità in corrispondenza di attraversamenti pedonali. Inoltre si intendono incentivare forme di mobilità sostenibile e promuovere il territorio creando il collegamento con la pista ciclabile esistente "Anello dei Colli Euganei";

- l'intervento in progetto, relativo allo stralcio n. 3, riguarda la messa in sicurezza di un tratto della strada provinciale S.P. n. 25 – via Tramonte – mediante allargamento della sede stradale esistente e la realizzazione di una nuova pista ciclabile lungo via Tramonte, che verrà collegata al percorso ciclabile esistente "Anello dei Colli Euganei";

- per la suddetta opera, il comune di Torreglia risulta beneficiario di un contributo assegnato con Decreto del Direttore Centrale per la Finanza Locale dell'8 novembre 2021, in applicazione dell'art. 1 comma 139-bis della L. 145/2018, con investimenti successivamente confluiti nella linea progettuale "*Interventi per la resilienza, la valorizzazione del territorio e l'efficienza energetica dei Comuni – M2C4 – Investimento 2.2*"

nell'ambito del Piano Nazionale di Ripresa e Resilienza (PNRR), con la finalità di messa in sicurezza del territorio;

- il Decreto Direttoriale del Ministero dell'Interno di assegnazione del contributo PNRR, dispone che i lavori devono essere affidati entro il 22 maggio 2023, per cui si sono ravviate le condizioni per l'applicazione delle misure d'urgenza nello svolgimento delle procedure connesse all'approvazione dell'opera;

- per rispettare la scadenza del termine di aggiudicazione dei lavori stabilito dal decreto di finanziamento, pena la perdita del finanziamento stesso, si è reso necessario procedere alla convocazione della conferenza di servizi ai sensi della L. n. 241/1990 e s.m.i., ed in particolare gli articoli 14 e seguenti;

- per l'acquisizione dei pareri, intese, concerti, nulla osta o altri atti di assenso, comunque denominati, per l'approvazione del progetto di che trattasi, con lettera pec prot. 2814 del 16/03/2023 si è convocata la conferenza di servizi ai sensi dell'art. 14-ter della L. 241/1990 e dell'art. 24 bis della L.R. 27/2003 per il giorno 06 aprile 2023 alle ore 9,30 in modalità telematica e sincrona, ai fini dell'approvazione del progetto definitivo, della variante allo strumento urbanistico (Piano degli Interventi), del vincolo preordinato all'esproprio, della dichiarazione di pubblica utilità ed indifferibilità dell'opera di NUOVA PISTA CICLABILE DI COLLEGAMENTO ALL'ANELLO DEI COLLI EUGANEI – STRALCIO 3 – CON ALLARGAMENTO E MESSA IN SICUREZZA DI UN TRATTO DELLA S.P. 25 VIA TRAMONTE – FINANZIATO DALL'UNIONE EUROPEA NextGenerationEU – PNRR – M2C4I2.2 – CUP E51B19000170004;

- il progetto definitivo risulta composto dai seguenti elaborati, comprendenti anche gli elaborati della variante urbanistica al Piano degli Interventi e gli elaborati relativi alla V.Inc.A.:

01 - RG Relazione Generale

02 - DF Documentazione fotografica

03 - SIU Studio inserimento urbanistico

04 - DDP Disciplinare descrittivo prestazionale

05 - RID Relazione idrologica ed idraulica

06 - SFA Studio di fattibilità ambientale

07 - RPA Relazione paesaggistica

08 - RGG Relazione geologica e geotecnica

09 - PIS Aggiornamento prime indicazioni per il piano di sicurezza

10 - PPE Piano particellare di esproprio

-
- 11 - CME Computo metrico estimativo
 - 12 - EPU Elenco prezzi unitari
 - 13 - QE Quadro economico
 - 14 - Tavola 1 Pianificazione di livello regionale P.T.R.C. vigente scale varie
 - 15 - Tavola 2 Piano ambientale parco regionale Colli Euganei 1:10.000
 - 16 - Tavola 3 Pianificazione di livello provinciale P.T.C.P. vigente 1:50.000
 - 17 - Tavola 4 Piano utilizzazione della risorsa termale P.U.R.T. 1:25.000
 - 18 - Tavola 5 Piano assetto idrogeologico P.A.I. 1:10.000
 - 19 - Tavola 6 Piano gestione rischio alluvioni P.G.R.A. 1:10.000
 - 20 - Tavola 7 Pianificazione di livello comunale P.A.T. vigente 1:10.000
 - 21 - Tavola 8 Pianificazione di livello comunale P.I. vigente scale varie
 - 22 - Tavola 9 Planimetria generale stato di fatto con coni visuali 1:2.000
 - 23 - Tavola 10 Planimetria generale stato di progetto 1:1.000
 - 24 - Tavola 11 Planimetria stato di fatto – tratto S.P.25 1:500
 - 25 - Tavola 12 Planimetria stato di progetto – tratto S.P.25 1:500 – REV02
 - 26 - Tavola 13 Planimetria stato comparativo – tratto S.P.25 1:500
 - 27 - Tavola 14 Planimetria sottoservizi in progetto – tratto S.P.25 1:500
 - 28 - Tavola 15 Planimetria stato di progetto Collegamento S.P. 25 – Anello dei Colli Euganei 1:500
 - 29 - Tavola 16 Sezioni stradali 1-5 1:50
 - 30 - Tavola 17 Sezioni stradali 6-9 1:50
 - 31 - Tavola 18 Sezioni stradali 10-14 1:50
 - 32 - Tavola 19 Particolare tombotto in progetto 1:50
 - 33 - Tavola 20 Progetto impianto illuminazione scale varie
 - 34 - Tavola 21 Particolari e dettagli costruttivi scale varie
 - 35 - 0A01-All_E_VIN-r00 - Allegato E – D.G.R. 1400/2017
 - 36 - 0A02-RT-VIncA-r00 – Relazioni Tecnica
 - 37 - Parere ai fini della tutela archeologica
 - 38 - P.I. Variante parziale n. 4-Relazione programmatica
 - 39 - P.I. Variante parziale n. 4-EGR
 - 40 - P.I. Variante parziale n. 4-DNV

- relativamente alla verifica preventiva dell'interesse archeologico ex art. 25 del D.Lgs. 50/2016 dell'area interessata dai lavori, è stato acquisito, preliminarmente alla Conferenza di Servizi, il

parere della competente Soprintendenza Archeologia, Belle Arti e Paesaggio per l'Area Metropolitana di Venezia e le province di Belluno, Padova e Treviso, prot. 3613 del 02/02/2023, favorevole con la prescrizione che gli interventi di scavo siano eseguiti con l'assistenza archeologica continuativa da parte di archeologici professionisti qualificati nel settore, sotto la Direzione scientifica della Soprintendenza, fatti salvi eventuali scavi areali che si rendessero necessari a seguito delle possibili evidenze emerse;

- l'opera da realizzare ricade su aree di proprietà privata ed incide su aspetti di interesse pubblico, ivi incluse Amministrazioni preposte alla tutela ambientale e paesaggistico- territoriale;

- risultano effettuate le comunicazioni di avvio del procedimento - ai sensi e per gli effetti degli artt. 11, 16 e 19 del D.P.R. 8/6/2001 n. 327, dell'art. 18 della L.R. 11/2004 e degli artt. 7 e 8 della L. 7/8/1990 n. 241 – rivolta agli espropriandi ed esperita a mezzo raccomandata a.r.;

- con propria deliberazione n. 29 del 27/03/2023 il Consiglio Comunale ha approvato, per quanto di competenza, il progetto definitivo in parola; ha controdedotto alle osservazioni pervenute a seguito dell'avvio del procedimento per l'apposizione del vincolo preordinato all'esproprio; ha autorizzato il sig. Sindaco Marco Rigato quale soggetto abilitato ad esprimere il parere dell'Amministrazione comunale, ad apporre il vincolo preordinato all'esproprio e la dichiarazione di pubblica utilità dell'opera nonché ad approvare definitivamente il progetto definitivo in conformità del presente provvedimento in sede di competenza della conferenza di servizi decisoria convocata per il giorno 06/04/2023, anche indicando le modifiche progettuali eventualmente necessarie ai fini dell'assenso; ha dato atto che: ai sensi del comma 5 dell'art. 24-bis della L.R. 27/2003, la determinazione della conferenza di servizi relativa alla variazione dello strumento urbanistico generale (Piano degli Interventi) e tutti i documenti allegati, comprensivi del progetto completo di ogni suo elemento, sono depositati presso la segreteria del comune per dieci giorni. Dell'avvenuto deposito è dato avviso sull'albo pretorio e nel sito internet del comune, il quale può attuare ogni altra forma di divulgazione ritenuta opportuna; entro i successivi venti giorni chiunque può presentare osservazioni; ai sensi del comma 6 dello stesso articolo 24-bis entro trenta giorni dalla scadenza del termine per proporre osservazioni, il consiglio comunale delibera sulla variante; la determinazione favorevole del Consiglio Comunale di approvazione della variante viene trasmessa al responsabile del procedimento ai fini della conclusione del procedimento; ai sensi di quanto disposto dalla Commissione Regionale VAS con parere motivato n. 259 del 14/10/2021, la variante di cui trattasi rientra nelle categorie escluse dalla Verifica Facilitata di Sostenibilità Ambientale;

VISTA la convocazione della Conferenza di Servizi, ai sensi dell'art. 14-ter della L. 241/1990, prot. 2814 del 16/03/2023 e successive note integrative con la quale sono stati invitati a partecipare le seguenti Amministrazioni/Enti/Società:

- Comune di Torreglia
- Parco Regionale dei Colli Euganei
- Soprintendenza Archeologia, Belle Arti e Paesaggio per l'area metropolitana di Venezia e le province di Belluno Padova e Treviso
- Provincia di Padova
- Consorzio di Bonifica Bacchiglione
- Regione del Veneto - Unità Periferica Genio Civile di Padova
- ETRA spa (servizio idrico integrato)
- 2i Rete Gas (servizio gas)
- TIM SPA (servizio telefonico)
- E-DISTRIBUZIONE SPA (servizio elettrico)
- Studio Tecnico progettista - Studio di Architettura ed Urbanistica Arch. Roberto Cavallin & arch. Renato Cavallin – capogruppo di R.T.P. costituito

VISTO il verbale della Conferenza di Servizi tenutasi il 6/4/2023, **allegato A)** al presente atto a farne parte integrante e sostanziale, dal quale risulta l'acquisizione dei pareri delle Amministrazioni/Enti/Società suelencate e che si sono espressi favorevolmente e con prescrizioni e condizioni indicate nei rispettivi pareri e si è constatata l'assenza di esigenze istruttorie ulteriori per quanto attiene il profilo della variazione dello strumento urbanistico vigente (Piano degli Interventi) e l'approvazione del progetto definitivo della NUOVA PISTA CICLABILE DI COLLEGAMENTO ALL'ANELLO DEI COLLI EUGANEI – STRALCIO 3 – CON ALLARGAMENTO E MESSA IN SICUREZZA DI UN TRATTO DELLA S.P. 25 VIA TRAMONTE – FINANZIATO DALL'UNIONE EUROPEA NextGenerationEU – PNRR – M2C4I2.2 – CUP E51B19000170004, come prospettato dagli elaborati sottoposti all'esame della Conferenza di Servizi;

VALUTATO che:

- le condizioni e prescrizioni indicate nei rispettivi pareri dalle Amministrazioni coinvolte ai fini dell'approvazione del progetto definitivo, sono da sviluppare nella fase esecutiva della progettazione;

- che la conferenza dunque, per quanto di competenza, ha approvato il progetto definitivo di opera pubblica NUOVA PISTA CICLABILE DI COLLEGAMENTO ALL'ANELLO DEI COLLI EUGANEI – STRALCIO 3 – CON ALLARGAMENTO E MESSA IN SICUREZZA DI UN TRATTO DELLA S.P. 25 VIA TRAMONTE – FINANZIATO DALL'UNIONE EUROPEA NextGenerationEU – PNRR – M2C4I2.2 – CUP E51B19000170004, in variante al vigente Piano degli Interventi, con la prescrizione che la fase esecutiva sia attuata nel rispetto di tutte le condizioni contenute nelle comunicazioni, autorizzazioni, intese, concessioni, licenze, pareri, concerti, nulla-osta e assensi, comunque denominati e come riportati nel verbale succitato;

DATO ATTO che:

- ai sensi del comma 2 dell'art. 24-bis della L.R. 27/2003 l'approvazione in conferenza di servizi del progetto definitivo delle opere consente: a) di acquisire tutte le autorizzazioni, intese, concessioni, licenze, pareri, concerti, nulla-osta e assensi, comunque denominati, necessari per la realizzazione dell'opera o intervento secondo la legislazione vigente; b) di approvare la localizzazione delle opere e interventi non previsti dagli strumenti urbanistici comunali, ovvero in variante; c) l'apposizione del vincolo preordinato all'esproprio e la dichiarazione di pubblica utilità dell'opera;
- ai sensi del comma 5 dell'art. 24-bis della L.R. 27/2003, la determinazione motivata di conclusione positiva della conferenza di servizi relativa alla variazione dello strumento urbanistico generale (Piano degli Interventi) e tutti i documenti allegati, comprensivi del progetto completo di ogni suo elemento, devono essere depositati presso la segreteria del comune per dieci giorni. Dell'avvenuto deposito è dato avviso sull'albo pretorio e nel sito internet del comune, il quale può attuare ogni altra forma di divulgazione ritenuta opportuna; entro i successivi venti giorni chiunque può presentare osservazioni;
- ai sensi del comma 6 dello stesso articolo 24-bis entro trenta giorni dalla scadenza del termine per proporre osservazioni, il consiglio comunale delibera sulla variante. La determinazione favorevole del Consiglio Comunale di approvazione della variante viene trasmessa al responsabile del procedimento ai fini della conclusione del procedimento;

DATO ATTO inoltre che:

- ai sensi della normativa statale Testo Unico sugli espropri - art. 19 comma 1 del D.P.R. 327/2001 - *“.... Quando l'opera non risulti conforme alle previsioni urbanistiche, la variante può essere disposta con le forme di cui all'art. 10 comma 1”* - nell'ambito della procedura espropriativa è

contemplata anche la fattispecie dell'opera di pubblica utilità da realizzarsi in variante allo strumento urbanistico, con la forma della Conferenza di Servizi;

VISTI:

- la L. 241/1990;
- il D. Lgs. 267/2000;
- il D.P.R. 327/2001;
- la L.R. 27/2003;

DETERMINA

1- Di RICHIAMARE ed APPROVARE premesse e motivazioni contenute nella narrativa del presente provvedimento;

2- Di DARE ATTO che:

- la conferenza di servizi convocata con lettera prot. 2814 del 16/03/2023, per quanto di propria competenza, ha deliberato in data 6/4/2023, all'unanimità dei componenti, il parere FAVOREVOLE all'approvazione del progetto definitivo, della variante allo strumento urbanistico (Piano degli Interventi), del vincolo preordinato all'esproprio, della dichiarazione di pubblica utilità ed indifferibilità dell'opera "NUOVA PISTA CICLABILE DI COLLEGAMENTO ALL'ANELLO DEI COLLI EUGANEI – STRALCIO 3 – CON ALLARGAMENTO E MESSA IN SICUREZZA DI UN TRATTO DELLA S.P. N. 25 VIA TRAMONTE – FINANZIATO DALL'UNIONE EUROPEA NextGenerationEU – PNRR – M2C4I2.2 – CUP E51B19000170004" – soggetto attuatore il Comune di Torreglia – con la prescrizione che la fase esecutiva sia attuata nel rispetto delle prescrizioni espresse in sede di conferenza, dei pareri acquisiti agli atti e riportate nelle note allegate e come richiamati nel verbale della conferenza stessa, **allegato A)** al presente provvedimento a farne parte integrante e sostanziale;

- il progetto definitivo in parola risulta composto dai seguenti elaborati, comprendenti anche gli elaborati della variante urbanistica al Piano degli Interventi e gli elaborati relativi alla V.Inc.A.:

01 - RG Relazione Generale

02 - DF Documentazione fotografica

03 - SIU Studio inserimento urbanistico

04 - DDP Disciplinare descrittivo prestazionale

05 - RID Relazione idrologica ed idraulica

-
- 06 - SFA Studio di fattibilità ambientale
 - 07 - RPA Relazione paesaggistica
 - 08 - RGG Relazione geologica e geotecnica
 - 09 - PIS Aggiornamento prime indicazioni per il piano di sicurezza
 - 10 - PPE Piano particellare di esproprio
 - 11 - CME Computo metrico estimativo
 - 12 - EPU Elenco prezzi unitari
 - 13 - QE Quadro economico
 - 14 - Tavola 1 Pianificazione di livello regionale P.T.R.C. vigente scale varie
 - 15 - Tavola 2 Piano ambientale parco regionale Colli Euganei 1:10.000
 - 16 - Tavola 3 Pianificazione di livello provinciale P.T.C.P. vigente 1:50.000
 - 17 - Tavola 4 Piano utilizzazione della risorsa termale P.U.R.T. 1:25.000
 - 18 - Tavola 5 Piano assetto idrogeologico P.A.I. 1:10.000
 - 19 - Tavola 6 Piano gestione rischio alluvioni P.G.R.A. 1:10.000
 - 20 - Tavola 7 Pianificazione di livello comunale P.A.T. vigente 1:10.000
 - 21 - Tavola 8 Pianificazione di livello comunale P.I. vigente scale varie
 - 22 - Tavola 9 Planimetria generale stato di fatto con coni visuali 1:2.000
 - 23 - Tavola 10 Planimetria generale stato di progetto 1:1.000
 - 24 - Tavola 11 Planimetria stato di fatto – tratto S.P.25 1:500
 - 25 - Tavola 12 Planimetria stato di progetto – tratto S.P.25 1:500 REV02
 - 26 - Tavola 13 Planimetria stato comparativo – tratto S.P.25 1:500
 - 27 - Tavola 14 Planimetria sottoservizi in progetto – tratto S.P.25 1:500
 - 28 - Tavola 15 Planimetria stato di progetto Collegamento S.P. 25 – Anello dei Colli Euganei 1:500
 - 29 - Tavola 16 Sezioni stradali 1-5 1:50
 - 30 - Tavola 17 Sezioni stradali 6-9 1:50
 - 31 - Tavola 18 Sezioni stradali 10-14 1:50
 - 32 - Tavola 19 Particolare tombotto in progetto 1:50
 - 33 - Tavola 20 Progetto impianto illuminazione scale varie
 - 34 - Tavola 21 Particolari e dettagli costruttivi scale varie
 - 35 - 0A01-All_E_VIN-r00 - Allegato E – D.G.R. 1400/2017
 - 36 - 0A02-RT-VIncA-r00 – Relazioni Tecnica
 - 37 - Parere ai fini della tutela archeologica
 - 38 - P.I. Variante parziale n. 4-Relazione programmatica

39 - P.I. Variante parziale n. 4-EGR

40 - P.I. Variante parziale n. 4-DNV

3 - DI DETERMINARE pertanto la positiva conclusione dei lavori della Conferenza di Servizi svolta in data 6/4/2023 relativa all'approvazione del progetto definitivo di "NUOVA PISTA CICLABILE DI COLLEGAMENTO ALL'ANELLO DEI COLLI EUGANEI – STRALCIO 3 – CON ALLARGAMENTO E MESSA IN SICUREZZA DI UN TRATTO DELLA S.P. N. 25 VIA TRAMONTE – FINANZIATO DALL'UNIONE EUROPEA NextGenerationEU – PNRR – M2C4I2.2 – CUP E51B19000170004”;

4 – DI DARE ATTO che, ai sensi del comma 2 dell'art. 24-bis della L.R. 27/2003 l'approvazione in conferenza di servizi del progetto definitivo delle opere consente: a) di acquisire tutte le autorizzazioni, intese, concessioni, licenze, pareri, concerti, nulla-osta e assensi, comunque denominati, necessari per la realizzazione dell'opera o intervento secondo la legislazione vigente; b) di approvare la localizzazione delle opere e interventi non previsti dagli strumenti urbanistici comunali, ovvero in variante; c) l'apposizione del vincolo preordinato all'esproprio e la dichiarazione di pubblica utilità dell'opera;

5 - DISPONE che:

- ai sensi del comma 5 dell'art. 24-bis della L.R. 27/2003, la presente determinazione motivata di conclusione positiva della conferenza di servizi relativa alla variazione dello strumento urbanistico generale (variante n. 4 al Piano degli Interventi) e tutti i documenti allegati, comprensivi del progetto completo di ogni suo elemento, siano depositati presso la segreteria del comune per dieci giorni e pubblicati nella sezione *Amministrazione Trasparente – Pianificazione e governo del Territorio – Piano degli Interventi – Variante n. 4 al Piano degli Interventi*. Dell'avvenuto deposito sia dato avviso sull'albo pretorio e nel sito internet del comune – sezione Amministrazione Trasparente - e mediante avvisi sul territorio; entro i successivi venti giorni chiunque può presentare osservazioni;
- ai sensi del comma 6 dello stesso articolo 24-bis entro trenta giorni dalla scadenza del termine per proporre osservazioni, il consiglio comunale delibera sulla variante. La determinazione favorevole del Consiglio Comunale di approvazione della variante viene trasmessa al responsabile del procedimento ai fini della conclusione del procedimento;
- copia del presente provvedimento sia trasmessa alle Amministrazioni e soggetti coinvolti in fase di conferenza di servizi;

6 – DI DARE ATTO che:

- ai sensi della normativa statale Testo Unico sugli espropri - art. 19 comma 1 del D.P.R. 327/2001 -
“... Quando l’opera non risulti conforme alle previsioni urbanistiche, la variante può essere disposta con le forme di cui all’art. 10 comma 1” - nell’ambito della procedura espropriativa è contemplata anche la fattispecie dell’opera di pubblica utilità da realizzarsi in variante allo strumento urbanistico, con la forma della Conferenza di Servizi;

7 – DI INFORMARE che contro il presente provvedimento può essere presentato ricorso giurisdizionale avanti al Tribunale Amministrativo Regionale entro 60 giorni nonché ricorso straordinario al Capo dello Stato entro 120 giorni.

Il Responsabile di Area

Sbicego Rosita

Documento informatico firmato digitalmente ai sensi e con gli effetti di cui agli artt. 20 e 21 del D.Lgs n. 82/2005; sostituisce il documento cartaceo e la firma autografa

Certificato di Esecutività e
Copertura Finanziaria

DETERMINAZIONE N. 120 del 06-04-2023

Reg. Settore 21

Oggetto: NUOVA PISTA CICLABILE DI COLLEGAMENTO ALL'ANELLO DEI COLLI EUGANEI - STRALCIO 3 - CON ALLARGAMENTO E MESSA IN SICUREZZA DI UN TRATTO DELLA S.P. 25 VIA TRAMONTE - FINANZIATO DALL'UNIONE EUROPEA NextGenerationEU - PNRR M2C4I2.2 - CUP E51B19000170004. DETERMINAZIONE MOTIVATA DI CONCLUSIONE POSITIVA DELLA CONFERENZA DI SERVIZI EX ART. 14-TER DELLA L. 241/1990 E ART. 24-BIS DELLA L.R. 27/2003

CIG

VISTO DI REGOLARITA' CONTABILE ATTESTANTE LA COPERTURA FINANZIARIA

Con Parere: Favorevole* in ordine alla regolarità contabile attestante la copertura finanziaria (art. 151, comma 4, T.U.E.L. D.Lgs. n. 267/2000) si attesta che il presente documento è divenuto esecutivo in data 06-04-2023.

*per la motivazione indicata con nota:

II RESPONSABILE FINANZIARIO

Lazzaretti Manuela

Documento informatico firmato digitalmente ai sensi e con gli effetti di cui agli artt. 20 e 21 del D.Lgs n. 82/2005; sostituisce il documento cartaceo e la firma autografa.

Allegato di pubblicazione

DETERMINAZIONE N. 120 del 06-04-2023

Reg. Settore 21

Oggetto: NUOVA PISTA CICLABILE DI COLLEGAMENTO ALL'ANELLO DEI COLLI EUGANEI - STRALCIO 3 - CON ALLARGAMENTO E MESSA IN SICUREZZA DI UN TRATTO DELLA S.P. 25 VIA TRAMONTE - FINANZIATO DALL'UNIONE EUROPEA NextGenerationEU - PNRR M2C4I2.2 - CUP E51B19000170004. DETERMINAZIONE MOTIVATA DI CONCLUSIONE POSITIVA DELLA CONFERENZA DI SERVIZI EX ART. 14-TER DELLA L. 241/1990 E ART. 24-BIS DELLA L.R. 27/2003

CIG

CERTIFICATO DI PUBBLICAZIONE

Reg. Pubbl. N. 296

Si certifica, che copia della presente determinazione è affissa da oggi all'albo pretorio per la prescritta pubblicazione di 15 giorni consecutivi.

COMUNE DI TORREGLIA li 06-04-
2023

L' INCARICATO ALLA PUBBLICAZIONE

Documento informatico firmato digitalmente ai sensi e con gli effetti di cui agli artt. 20 e 21 del D.Lgs n. 82/2005; sostituisce il documento cartaceo e la firma autografa



Comune di Torreglia

Provincia di Padova

Largo Marconi n. 1, 35038 Torreglia (PD)
CF: 80019110289 P.IVA: 01805520283
TEL: 049 9930128 – FAX: 049 5212620

WEB: www.comune.torreglia.pd.it
PEC: comunetorreglia.pd@legalmail.it
MAIL: urp@comune.torreglia.pd.it

Prot. n. 3742 - reg.pubbl. 299

OGGETTO: Verbale della conferenza di servizi decisoria ai sensi dell'art. 14-ter della L. 241/1990 e art. 24 bis della L.R. 27/2003 per acquisizione pareri, nulla-osta, autorizzazioni per approvazione del progetto definitivo, della variante allo strumento urbanistico (Piano degli Interventi), del vincolo preordinato all'esproprio, della dichiarazione di pubblica utilità ed indifferibilità dell'opera "NUOVA PISTA CICLABILE DI COLLEGAMENTO ALL'ANELLO DEI COLLI EUGANEI – STRALCIO 3 – CON ALLARGAMENTO E MESSA IN SICUREZZA DI UN TRATTO DELLA S.P. N. 25 VIA TRAMONTE – FINANZIATO DALL'UNIONE EUROPEA NextGenerationEU – PNRR – M2C4I2.2 – CUP E51B19000170004" – Soggetto attuatore Comune di Torreglia (PD)

PREMESSO che:

- Il Comune di Torreglia ha approvato il progetto di fattibilità tecnica economica per la realizzazione di "Nuova pista ciclabile di collegamento all'Anello dei Colli Euganei" per una spesa complessiva preventivata alla data attuale di € 2.964.000,00 e suddiviso in 3 stralci funzionali. Le finalità del progetto si ritrovano nella messa in sicurezza dei percorsi ciclo-pedonali, avendo rilevato particolari situazioni di criticità della viabilità esistente lungo tratti di strade provinciali, determinata dall'assenza di percorsi protetti per pedoni e ciclisti, dalla limitata sezione stradale e dalla ridotta visibilità in corrispondenza di attraversamenti pedonali. Inoltre si intendono incentivare forme di mobilità sostenibile e promuovere il territorio creando il collegamento con la pista ciclabile esistente "Anello dei Colli Euganei";
- l'intervento in progetto, relativo allo stralcio n. 3, riguarda la messa in sicurezza di un tratto della strada provinciale S.P. n. 25 – via Tramonte – mediante allargamento della sede stradale esistente e la realizzazione di una nuova pista ciclabile lungo via Tramonte, che verrà collegata al percorso ciclabile esistente "Anello dei Colli Euganei";
- per la suddetta opera, il comune di Torreglia risulta beneficiario di un contributo assegnato con Decreto del Direttore Centrale per la Finanza Locale dell'8 novembre 2021, in applicazione dell'art. 1 comma 139-bis della L. 145/2018, con investimenti successivamente confluiti nella linea progettuale "Interventi per la resilienza, la valorizzazione del territorio e l'efficienza energetica dei Comuni – M2C4 – Investimento 2.2" nell'ambito del Piano Nazionale di Ripresa e Resilienza (PNRR), con la finalità di messa in sicurezza del territorio;

- **il Decreto Direttoriale del Ministero dell'Interno di assegnazione del contributo PNRR, dispone che i lavori devono essere affidati entro il 22 maggio 2023, pena la perdita del finanziamento per cui si sono ravviate le condizioni per l'applicazione delle misure d'urgenza nello svolgimento della procedura;**
- per rispettare la scadenza del termine di aggiudicazione dei lavori stabilito dal decreto di finanziamento, pena la perdita del finanziamento stesso, si è reso necessario procedere alla convocazione della conferenza di servizi direttamente ai sensi della L. n. 241/1990 e s.m.i., ed in particolare gli articoli 14 e seguenti;
- al fine dell'acquisizione dei pareri, intese, concerti, nulla osta o altri atti di assenso, comunque denominati, per l'approvazione del progetto di che trattasi, con lettera pec prot. 2814 del 16/03/2023 si è convocata la conferenza di servizi ai sensi dell'art. 14-ter della L. 241/1990 e dell'art. 24 bis della L.R. 27/2003 **per il giorno 06 aprile 2023 alle ore 9,30 in modalità telematica e sincrona, invitando alla partecipazione le seguenti Amministrazioni/Enti/Società:**
- Comune di Torreglia
- Parco Regionale dei Colli Euganei
- Soprintendenza Archeologia, Belle Arti e Paesaggio per l'area metropolitana di Venezia e le province di Belluno Padova e Treviso
- Provincia di Padova
- Consorzio di Bonifica Bacchiglione
- Regione del Veneto - Unità Periferica Genio Civile di Padova
- ETRA spa (servizio idrico integrato)
- 2i Rete Gas (servizio gas)
- TIM SPA (servizio telefonico)
- E-DISTRIBUZIONE SPA (servizio elettrico)
- Studio Tecnico progettista - Studio di Architettura ed Urbanistica Arch. Roberto Cavallin & arch. Renato Cavallin – capogruppo di R.T.P. costituito

E precisando che gli endoprocedimenti connessi alla procedura sono i seguenti:

- Parere di compatibilità al Piano Ambientale del Parco Regionale dei Colli Euganei per approvazione del progetto in variante al Piano degli Interventi (art. 4 delle Norme di Attuazione del Piano Ambientale);
- Parere di compatibilità idraulica per variante urbanistica ed esecuzione opere;
- Autorizzazione Paesaggistica ordinaria di cui all'art. 146 del D. Lgs. 42/2004 – L.R. 38/1989 – per esecuzione opere;
- Parere/nulla-osta esecuzione opere su strada provinciale – S.P. n. 25;
- Pareri enti/società erogatori/trici dei pubblici servizi;

Richiamate le successive note:

- prot. n. 3022 del 20/03/2023 con la quale è stato aggiornato il link di invio della documentazione progettuale;
- prot. nn. 3023, 3024, 3025, 3031 del 20/03/2023 - inoltro del progetto via pec, su richiesta, alla Soprintendenza Archeologia, Belle Arti e Paesaggio;

- prot. nn. 3075, 3076, 3077, 3078 del 21/03/2023 - inoltro del progetto via pec, su richiesta, alla Regione del Veneto – Unità periferica del Genio Civile di Padova;

prot. n. 3419 del 29/03/2023 - inoltro elaborato integrativo/sostitutivo – tav. 12 – planimetria stato di progetto tratto SP25 REV02 – con previsione fermata bus;

tutto ciò premesso, alle **ore 9,30 del giorno 6/4/2023** il Responsabile del Procedimento – arch. Rosita Sbicego, apre la seduta della Conferenza di Servizi in modalità sincrona, mediante utilizzo della piattaforma Cisco WEBEX, come da convocazione prot. 2814 del 16/03/2023, accertando che risultano presenti e regolarmente collegati alla piattaforma:

- Comune di Torreglia, rappresentato dal Sindaco Marco Rigato, autorizzato con Deliberazione di Consiglio Comunale n. 29 del 27/03/2023 ad esprimere il parere dell'Amministrazione Comunale ad apporre il vincolo preordinato all'esproprio e la dichiarazione di pubblica utilità dell'opera ai sensi dell' artt. 10 del D.P.R. 327/2001 nonché ad approvare il progetto definitivo in sede della conferenza di servizi in oggetto in variante allo strumento urbanistico (variante n. 4 al Piano degli Interventi) in conformità alla citata deliberazione di Consiglio Comunale;
- presso la sede comunale è presente lo Studio Tecnico progettista - Studio di Architettura ed Urbanistica Arch. Roberto Cavallin & arch. Renato Cavallin – capogruppo di R.T.P. costituito – rappresentato dall'arch. Renato Cavallin (senza diritto di voto);
- Provincia di Padova, rappresentata da arch. Luca Frunzi;
- ETRA spa (servizio idrico integrato) rappresentata da geom. Germano Beccaro;
- Studio tecnico Agriplan – componente di R.T.P. costituito – geom. Gazzin Giuseppe – senza diritto di voto;

La conferenza concordemente dispone che le funzioni di segretario verbalizzante siano assunte dal RUP - arch. Sbicego Rosita.

Il RUP, dopo breve presentazione del procedimento in oggetto, rende noto che risultano pervenute le seguenti comunicazioni di impossibilità a partecipare alla seduta della conferenza e le espressioni dei pareri di competenza, allegate in copia al presente verbale a farne parte integrante e sostanziale:

e-distribuzione – parere prot. 310928 del 17/03/2023 acquisito a prot. comunale n. 2954 del 20/03/2023:

Abbiamo comunque visionato la documentazione trasmessa e forniamo il nostro nulla osta.

Vi evidenziamo che abbiamo appurato la presenza di nostre linee elettriche di bassa e media tensione interrato, che potrebbero interferire con la realizzazione delle opere in progetto. Eventuali richieste di segnalazione sotto servizi (corredate di planimetrie in scala opportuna -1:2000/1:1000 per esempio) e/o richieste di preventivo dovranno essere presentate ad e-distribuzione utilizzando i consueti canali ufficiali (per esempio fax 800 046 674 / pec: e-distribuzione@pec.e-distribuzione.it).

Ricordiamo fin da subito quanto disposto dal:

* D. Lgs. N° 81 del 09 aprile 2008 in materia di tutela della salute e della sicurezza nei luoghi di lavoro, in particolare per gli artt. 83 e 117, che vietano l'esecuzione di lavori in prossimità di linee elettriche o impianti elettrici con parti attive non protette senza che siano adottate idonee precauzioni.

• R.D.L. 11/12/1933 n. 1775 art. 130 che vieta a chiunque di danneggiare o comunque manomettere le condutture elettriche, decliniamo ogni nostra responsabilità per qualsiasi evento dannoso che possa derivare a persone, animali o cose, in dipendenza dei lavori.

Zi Rete Gas Spa – parere prot. 39356 del 28/03/2023 acquisito a prot. comunale n. 3348 del 28/03/2023:

Per quanto di nostra competenza, non sussistono motivi ostativi all'intervento evidenziato.

Al solo fine di permettere una valutazione e programmazione delle opere da Voi previste, alleghiamo uno stralcio planimetrico con indicate le zone di interferenza con le nostre installazioni esistenti.

Precisiamo fin d'ora che gli stralci cartografici inviati sono in continuo aggiornamento per gli interventi di ampliamento e manutenzione degli impianti, non riportano le quote di interrimento, le distanze dagli edifici, le derivazioni interrate di allacciamento e non sono di conseguenza atte all'individuazione certa e precisa delle nostre installazioni.

Le opere di scavo in prossimità delle nostre condotte dovranno, pertanto, essere eseguite con la massima cautela; siamo comunque disponibili, in fase esecutiva, a segnalare sul posto le installazioni esistenti dietro semplice richiesta scritta avanzata con congruo anticipo.

Particolare attenzione dovrà essere posta, in fase di esecuzione delle opere, per le interferenze con le derivazioni interrate e aeree degli allacciamenti esistenti, al servizio dei fabbricati presenti lungo il tracciato. Tali installazioni non sono evidenziate nelle planimetrie inviate e potranno essere segnalate, direttamente sul posto, dietro esplicita richiesta da effettuare con congruo anticipo. Precisiamo inoltre che eventuali modifiche dei PDR (punti di riconsegna) comportano anche la modifica degli impianti interni dei clienti; nel caso di contatori attivi, la richiesta di modifica dovrà pervenire dalla SdV (Società di Vendita) tramite il proprio cliente (utilizzatore finale); successivamente alle eventuali opere di modifica PDR, dovrà essere rilasciata la relativa documentazione di conformità, senza la quale non si potrà procedere all'erogazione del servizio.

Resta ben inteso che ogni interferenza deve rispettare quanto previsto dai D.M. del 24 novembre 1984 – D.M. del 16 aprile 2008 e le rispettive normative di settore.

Nel caso fosse necessario apportare modifiche ai nostri impianti esistenti, verrà redatto preventivo di modifica dietro esplicita richiesta.

Ricordiamo che in caso di danneggiamenti arrecati alle nostre tubazioni nel corso dei lavori, dovrà essere dato immediato avviso al nostro servizio di pronto intervento, tel. 800 901 313, sia per gli interventi necessari di riparazione che per l'accertamento dei danni arrecati.

Consorzio di Bonifica Bacchiglione – parere prot. 14788 del 28/03/2023 acquisito a prot. comunale n. 3407 del 29/03/2023:

Il presente Parere Idraulico per quanto di competenza, verte sulla valutazione di compatibilità idraulica della Variante relativa alle opere di cui all'oggetto, ricadente nel comune di Padova, inviata con nota prot. n. 2829 del 16/03/2023 (Ns. prot. n. 14226 del 16/03/2023) all'Ufficio della REGIONE VENETO Unità Organizzativa Genio Civile di Padova, competente per l'istruttoria ai sensi del D.G.R.V. n. 2948 del 06.10.2009 e D.G.R. n. 1841 del 19.06.2007.

A seguito dell'analisi della documentazione trasmessa, vista la metodologia per il dimensionamento degli invasi indicata nella Valutazione di Compatibilità Idraulica, lo scrivente Consorzio di Bonifica, esprime parere favorevole alla variante proposta, precisando che gli interventi proposti dovranno essere sottoposti al parere rilasciato da questo ufficio, previa presentazione della relativa pratica corredata da elaborati grafici esaustivi sotto l'aspetto idraulico. In particolare, dovranno essere completi di dati

altimetrici, sia dello stato di fatto che di progetto e d'indicazioni delle direttrici di deflusso delle acque meteoriche, dall'area interessata al recapito nel ricettore consorziale.

L'inizio dei lavori sarà subordinato al rilascio del parere definitivo e dell'autorizzazione idraulica per le opere ricadenti in fascia di rispetto idraulico di m 10,00 dal ciglio dello scolo demaniale "Rialto" previo la presentazione e aggiornamento dei seguenti documenti:

- Relazione di valutazione di compatibilità idraulica nella quale dovrà essere stimato il volume attuale delle fossature esistenti, il volume delle nuove fossature, il volume perso a causa dei tombinamenti e il volume recuperato con il risezionamento dei fossati esistenti;
- Dovranno essere precisati nella planimetria degli interventi, i diametri interni di tutte le condotte utilizzate per tombinature in progetto;
- Dovranno essere descritti con una planimetria e una sezione trasversale dello scolo demaniale "Rialto" tutte le opere ricadenti in fascia di rispetto idraulico dello scolo stesso.

Il succitato parere del Consorzio di Bonifica Bacchiglione è stato precisato ed integrato con nota prot. 15113 del 05/04/2023 acquisita a prot. comunale n. 3673 del 05/04/2023 come segue:

A precisazione ed integrazione della nota di questo Consorzio prot. n. 14788 del 28-03-2023, si conferma il parere favorevole alla variante allo strumento urbanistico (Piano degli Interventi).

Per quanto riguarda il progetto definitivo degli interventi, questo Consorzio esprime parere preliminare favorevole. Prima dell'inizio dei lavori le opere proposte dovranno ottenere il parere definitivo, l'autorizzazione e la concessione da parte di questo Ente, previa presentazione della seguente documentazione integrativa:

- *Elaborati grafici esaustivi sotto l'aspetto idraulico, completi di dati altimetrici, sia dello stato di fatto che di progetto con l'indicazione delle direttrici di deflusso delle acque meteoriche;*
- *relazione di valutazione di compatibilità idraulica nella quale dovrà essere stimato il volume attuale delle fossature esistenti, il volume delle nuove fossature, il volume perso a causa dei tombinamenti e il volume recuperato con il risezionamento dei fossati esistenti;*
- *dovranno essere precisati nella planimetria degli interventi, i diametri interni di tutte le condotte utilizzate per tombinature in progetto;*
- *dovranno essere descritti con una planimetria e una sezione trasversale dello scolo demaniale "Rialto" tutte le opere ricadenti in fascia di rispetto idraulico dello scolo stesso;*
- *dovrà essere presentata domanda di rilascio della concessione idraulica a titolo precario per la realizzazione della tombinatura di un tratto dello scolo demaniale Cariola.*

Soprintendenza Archeologia Belle Arti e Paesaggio per l'Area Metropolitana di Venezia e le Province di Belluno, Padova e Treviso – parere prot. 10283-P del 30/03/2023, acquisito a prot. comunale n. 3459 del 30/03/2023:

favorevole alla realizzazione dell'intervento in oggetto, subordinatamente al rispetto delle indicazioni relative alla tutela archeologica e all'osservanza delle seguenti prescrizioni, necessarie al corretto inserimento delle opere programmate nel contesto tutelato:

- *tratto E-F (foto 5) sia mantenuta la recinzione esistente, peraltro affiancata da mitigazione a verde ben sviluppata, quale elemento coerente con l'edificio presente che qualifica il contesto oggetto di tutela;*
- *non siano realizzati risezionamenti in diminuzione dei fossati presenti in ambito agricolo nel tratto K-M;*
- *il ripristino delle recinzioni oggetto di modifica dovrà avvenire con la tipologia e materiali esistenti; eventuali nuovi tratti di recinzione o nuovi cancelli dovranno essere realizzati con tipologia trasparente, a disegno semplice, privilegiando*

- l'impiego dei confinamenti su palo e rete e ripristinando la mitigazione di carattere arboreo ed arbustivo laddove già esistente;*
- *sono fatte salve ulteriori prescrizioni impartite dal Parco Regionale dei Colli Euganei, qualora non in contrasto con le prevalenti valutazioni e indicazioni fornite dalla scrivente;*
 - *si ribadisce il contenuto della nota n. 3613 del 02-03-2023 già agli atti del procedimento.*

Il richiamato parere prot. 3613 del 02-03-2023 – espresso dalla Soprintendenza Archeologia Belle Arti e Paesaggio per l'Area Metropolitana di Venezia e le Province di Belluno, Padova e Treviso relativamente alla tutela archeologica – dispone:

In relazione alla richiesta in oggetto, acquisita agli atti di questo Ufficio in data 31/01/2023, n. protocollo 3178, accertato che nell'area interessata dal progetto non sono presenti beni sottoposti a provvedimenti di tutela archeologica ai sensi degli art. 12 o 13 del D. Lgs. 42/2004; esaminati gli elaborati progettuali; vista la documentazione di cui all'art. 25 comma 1 del D. Lgs. 50/2016, redatta a regola d'arte dal dott. Luca Sciola, di cui all'art. 25 comma 1 del D.Lgs. 50/2016, dalla quale si evince che nelle aree interessate dall'intervento in progetto sussiste un rischio archeologico di livello medio, questo Ufficio ravvisa la necessità di sottoporre l'intervento alla procedura di verifica preventiva dell'interesse archeologico.

Valutata la natura delle opere, che prevedono scavi lineari di estesa lunghezza, si richiede che gli interventi di scavo siano eseguiti con l'assistenza archeologica continuativa da parte di archeologi professionisti qualificati nel settore in base alla vigente normativa (D. Lgs. 42/2004, art. 9bis), sotto la Direzione scientifica di questa Soprintendenza e senza oneri per la stessa; dovranno essere inoltre garantite modalità e tempistiche anche per compiere eventuali scavi areali, che si rendessero necessari a seguito delle possibili evidenze emerse, così come previsto dal D. Lgs. 50/2016, art. 25.

Resta inteso che il rinvenimento di strutture antiche di interesse particolarmente importante potrà condizionare la realizzabilità delle opere in progetto e che sulla base dei risultati ottenuti saranno valutate le misure di tutela eventualmente necessarie.

Si rammenta altresì che qualora dovessero presentarsi modifiche di qualsiasi natura agli interventi in oggetto, tali varianti dovranno essere tempestivamente comunicate alla scrivente Soprintendenza per il seguito di competenza.

A questo Ente andrà consegnata tutta la documentazione, che costituisce parte integrante dell'intervento archeologico, redatta secondo quanto previsto dalle "prescrizioni per la consegna della documentazione di scavo archeologico".

Si chiede di comunicare con congruo preavviso, non inferiore ai 15 giorni, la data di inizio delle attività, indicando nominativi e recapiti delle Imprese incaricate, sia per le opere strettamente connesse al progetto sia per le indagini archeologiche, nonché del Direttore lavori.

Tim Spa – parere prot. 74952-P del 30/03/2023, acquisito a prot. comunale n. 3521 del 31/03/2023:

PARERE POSITIVO alla realizzazione dell'opera.

Per una migliore valutazione invia in allegato la documentazione con l'indicazione degli impianti di telecomunicazione presenti nell'area interessata dal progetto.

Vi ricordiamo che per eventuali segnalazioni della presenza degli impianti è necessaria una Vs. comunicazione a: assistentzascavi.veneto@telecomitalia.it

Ricordiamo inoltre che ove si riscontrino interferenze fra le Vs. opere e i ns. impianti che ne richiedano la modifica e/o lo spostamento oppure la predisposizione delle infrastrutture telefoniche a fronte di nuove costruzioni è necessaria una Vs. comunicazione a: TELECOM ITALIA s.p.a. FOCAL POINT attraverso il link <https://oaimprese.telecomitalia.com/portale-imprese/#/PortaleImpresa/Servizi>.

**Regione del Veneto – Unità Organizzativa Genio Civile di Padova – parere prot. 186938 del 05/04/2023
acquisito a prot. comunale n. 3694 del 05/04/2023:**

Si esprime parere favorevole all'adozione delle soluzioni e misure compensative individuate nella relazione di compatibilità idraulica ed integrate con le prescrizioni del Consorzio di Bonifica Bacchiglione.

**Parco Regionale dei Colli Euganei – decreto n. 2023_0283_3040 prot. 4183 del 5/4/2023 – acquisito a
prot. comunale n. 3707 del 6/4/2023:**

DECRETA ai sensi e per gli effetti dell'art.18 della L.R. 40/84 **la compatibilità al Piano Ambientale** del "PROGETTO DEFINITIVO NUOVA PISTA CICLABILE DI COLLEGAMENTO ALL'ANELLO DEI COLLI EUGANEI - STRALCIO 3 - CONTESTUALE VARIANTE PARZIALE N.4 AL P.I. con le seguenti prescrizioni:

- le nuove destinazioni di zona dovranno risultare compatibili con il P.A. e al fine di non contrastare con l'art. 10 comma 3 delle N.A. di Piano Ambientale per le aree in cui è prevista la destinazione "viabilità" dovrà essere esplicitato che saranno interessate da sola pista ciclabile;
- il presente atto prescinde dalla verifica della V.Inc.A. che rimane di competenza dell'autorità che approva il piano, progetto o intervento come da D.G.R.V. 1400/2017;
- avverso il presente provvedimento è ammesso ricorso al tribunale amministrativo regionale o ricorso straordinario al Presidente della Repubblica, delle associazioni portatrici di interessi diffusi individuate ai sensi delle vigenti disposizioni di legge in materia di ambiente e danno ambientale e da qualsiasi altro soggetto pubblico o privato che ne abbia interesse.

La conferenza dà atto che tutti gli enti/società convocate sono presenti o hanno formulato il parere di competenza con formale comunicazione.

Il RUP richiama i contenuti del progetto definitivo relativo ai lavori di **NUOVA PISTA CICLABILE DI COLLEGAMENTO ALL'ANELLO DEI COLLI EUGANEI – STRALCIO 3 – CON ALLARGAMENTO E MESSA IN SICUREZZA DI UN TRATTO DELLA S.P. N. 25 VIA TRAMONTE – FINANZIATO DALL'UNIONE EUROPEA NextGenerationEU – PNRR – M2C4I2.2**, che risulta composto dai seguenti elaborati:

- 01 - RG Relazione Generale
- 02 - DF Documentazione fotografica
- 03 - SIU Studio inserimento urbanistico
- 04 - DDP Disciplinare descrittivo prestazionale
- 05 - RID Relazione idrologica ed idraulica
- 06 - SFA Studio di fattibilità ambientale
- 07 - RPA Relazione paesaggistica
- 08 - RGG Relazione geologica e geotecnica
- 09 - PIS Aggiornamento prime indicazioni per il piano di sicurezza
- 10 - PPE Piano particellare di esproprio
- 11 - CME Computo metrico estimativo
- 12 - EPU Elenco prezzi unitari
- 13 - QE Quadro economico
- 14 - Tavola 1 Pianificazione di livello regionale P.T.R.C. vigente scale varie
- 15 - Tavola 2 Piano ambientale parco regionale Colli Euganei 1:10.000
- 16 - Tavola 3 Pianificazione di livello provinciale P.T.C.P. vigente 1:50.000
- 17 - Tavola 4 Piano utilizzazione della risorsa termale P.U.R.T. 1:25.000
- 18 - Tavola 5 Piano assetto idrogeologico P.A.I. 1:10.000
- 19 - Tavola 6 Piano gestione rischio alluvioni P.G.R.A. 1:10.000
- 20 - Tavola 7 Pianificazione di livello comunale P.A.T. vigente 1:10.000
- 21 - Tavola 8 Pianificazione di livello comunale P.I. vigente scale varie
- 22 - Tavola 9 Planimetria generale stato di fatto con coni visuali 1:2.000
- 23 - Tavola 10 Planimetria generale stato di progetto 1:1.000
- 24 - Tavola 11 Planimetria stato di fatto – tratto S.P.25 1:500

- 25 - Tavola 12 Planimetria stato di progetto – tratto S.P.25 1:500 REV02 (elaborato integrato con previsione fermata bus in via Tramonte)
- 26 - Tavola 13 Planimetria stato comparativo – tratto S.P.25 1:500
- 27 - Tavola 14 Planimetria sottoservizi in progetto – tratto S.P.25 1:500
- 28 - Tavola 15 Planimetria stato di progetto Collegamento S.P. 25 – Anello dei Colli Euganei 1:500
- 29 - Tavola 16 Sezioni stradali 1-5 1:50
- 30 - Tavola 17 Sezioni stradali 6-9 1:50
- 31 - Tavola 18 Sezioni stradali 10-14 1:50
- 32 - Tavola 19 Particolare tombotto in progetto 1:50
- 33 - Tavola 20 Progetto impianto illuminazione scale varie
- 34 - Tavola 21 Particolari e dettagli costruttivi scale varie
- 35 - OA01-All_E_VIN-r00 - Allegato E – D.G.R. 1400/2017
- 36 - OA02-RT-VIncA-r00 – Relazioni Tecnica
- 37 - Parere ai fini della tutela archeologica -
- 38 - P.I. Variante parziale n. 4-Relazione programmatica
- 39 - P.I. Variante parziale n. 4-EGR
- 40 - P.I. Variante parziale n. 4-DNV

Aperta la discussione, vengono forniti chiarimenti relativamente alla previsione della fermata bus su via Tramonte, concordata con Busitalia e relativamente a modalità esecutive della posa delle condotte idriche nonché sul parere espresso dalla Soprintendenza in merito alla verifica archeologica preventiva.

A seguire vengono espressi in sede di conferenza i seguenti pareri:

Provincia di Padova: esprime parere favorevole con le seguenti prescrizioni:

- sia prevista la realizzazione di bocche di lupo per la raccolta delle acque bianche;
- prima dell'effettivo inizio dei lavori dovrà essere inoltrata formale richiesta di Concessione OSAP ai sensi art. 8 del "Regolamento della tassa per l'occupazione di spazi ed aree pubblica nel territorio provinciale".

ETRA Spa: nulla osta con le seguenti prescrizioni:

Etra Spa prevede di posare una nuova condotta in pvc Ø110 mm per una estensione di circa mt 400 dalla sezione 2 alla sezione 9 con contestuale rifacimento degli allacci idrici alle utenze coinvolte per entrambi i lati della strada; tale intervento sarà da collocare temporalmente all'interno delle opere generali della pista dopo la posa dei sottoservizi previsti dal progetto principale e prima delle opere di finitura (cordonate, pavimentazioni ecc.)

Si prevede inoltre, in anticipazione alla futura rete di fognatura nera prevista lungo via Tramonte, la predisposizione degli allacciamenti dalla sezione sez 0 (incrocio con via Ferruzzi) alla sezione 9 nel solo lato ove è prevista la nuova opera.

I lavori sopra descritti dovranno essere realizzati mediante una temporanea cessione delle aree ad Etra Spa, da concordare anche con l'ausilio del cronoprogramma del progetto, per il tempo necessario alla realizzazione delle opere che può essere valutato, in via preventiva, in non meno di un mese lavorativo salvo imprevisti non preventivabili in questa fase.

Comune di Torreglia: Il Sindaco Marco Rigato, autorizzato con Deliberazione di Consiglio Comunale n. 29 del 27/03/2023 ed in conformità alla stessa ad esprimere il parere dell'Amministrazione Comunale, formula il seguente parere:

favorevole con la seguente raccomandazione relativa alla valutazione della dichiarazione di non necessità V.Inc.A. facente parte degli elaborati di progetto:

Vista l'istruttoria redatta dagli uffici tecnici comunali in data 03/03/2023 sulla Dichiarazione di non necessità V.Inc.A facente parte del progetto, in base alla quale viene attestato che i fattori perturbativi analizzati (che includono emissione di polveri in fase di cantiere, il disturbo sonoro e l'incremento di luminosità) non possano indurre effetti significativi negativi nei confronti degli elementi della rete Natura 2000 e della rete ecologica locale, si suggerisce, in fase di progettazione esecutiva, la possibilità di integrare i valori

naturalistici locali con la piantumazione di nuove essenze autoctone nel tratto in cui la nuova pista attraversa l'ambito del corridoio ecologico riferito allo scolo Rilato e afferente alla rete ecologica sovraordinata.

Si richiamano per quant'altro i contenuti della deliberazione di Consiglio Comunale n. 29 del 27/03/2023.

La Conferenza delibera quindi, all'unanimità dei componenti e per quanto di competenza, l'approvazione del progetto definitivo dell'opera pubblica, della variante allo strumento urbanistico (Piano degli Interventi), del vincolo preordinato all'esproprio, della dichiarazione di pubblica utilità ed indifferibilità dell'opera "NUOVA PISTA CICLABILE DI COLLEGAMENTO ALL'ANELLO DEI COLLI EUGANEI – STRALCIO 3 – CON ALLARGAMENTO E MESSA IN SICUREZZA DI UN TRATTO DELLA S.P. N. 25 VIA TRAMONTE – FINANZIATO DALL'UNIONE EUROPEA NextGenerationEU – PNRR – M2C4I2.2" – soggetto attuatore il Comune di Torreglia – **con la prescrizione che la fase esecutiva sia attuata nel rispetto delle prescrizioni espresse in sede di conferenza, dei pareri acquisiti agli atti e riportate nelle note allegate.**

Si dà atto che:

- la determinazione motivata di conclusione positiva della conferenza di servizi di cui all'art. 14-quater, comma 1 della L. 241/1990, sostituisce ad ogni effetto tutti gli atti di assenso, comunque denominati, di competenza delle amministrazioni e dei gestori di beni o servizi pubblici interessati;
- ai sensi del comma 5 dell'art. 24-bis della L.R. 27/2003, la determinazione della conferenza di servizi relativa alla variazione dello strumento urbanistico generale (Piano degli Interventi) e tutti i documenti allegati, comprensivi del progetto completo di ogni suo elemento, devono essere depositati presso la segreteria del comune per dieci giorni. Dell'avvenuto deposito è dato avviso sull'albo pretorio e nel sito internet del comune, il quale può attuare ogni altra forma di divulgazione ritenuta opportuna; entro i successivi venti giorni chiunque può presentare osservazioni;
- ai sensi del comma 6 dello stesso articolo 24-bis entro trenta giorni dalla scadenza del termine per proporre osservazioni, il consiglio comunale delibera sulla variante. La determinazione favorevole del Consiglio Comunale di approvazione della variante viene trasmessa al responsabile del procedimento ai fini della conclusione del procedimento;
- ai sensi dell'art. 19 comma 1 del D.P.R. 327/2001 per cui *"... Quando l'opera non risulti conforme alle previsioni urbanistiche, la variante può essere disposta con le forme di cui all'art. 10 comma 1"*;

Si dispone che copia del presente verbale venga trasmessa in forma telematica alle Amministrazioni interessate dalla Conferenza di Servizi, sia pubblicata sul sito istituzionale dell'Ente e all'Albo Pretorio Comunale, al fine di rendere pubbliche le informazioni ai soggetti portatori di interessi pubblici e privati, individuali, collettivi o diffusi, ai sensi e per gli effetti della L. 241/1990.

La Conferenza si scioglie alle ore 10,00 del 06/04/2023

Torreglia, 06/04/2023

Firmato

Il Segretario verbalizzante – arch. Rosita Sbicego *(firmato digitalmente)*



E-DIS-17/03/2023-0310928

COMUNE DI TORREGLIA
comunetorreglia.pd@legalmail.it

DIS/TRI/UT-PD/TEC2

e-distribuzione@pec.e-distribuzione.it

Oggetto: Conferenze servizi per progetto definitivo di una nuova pista di collegamento all'anello dei Colli Euganei - Stralcio 3 con allargamento S.P. 25 via Tramonte in comune di Torreglia.

Con riferimento all'oggetto ed alle Vostre comunicazioni del 16 marzo 2023 relativa alla conferenza dei servizi programmata il giorno 6 aprile 2023, desideriamo informarvi che per precedenti impegni assunti non potremo partecipare.

Abbiamo comunque visionato la documentazione trasmessa e forniamo il nostro nulla osta.

Vi evidenziamo che abbiamo appurato la presenza di nostre linee elettriche di bassa e media tensione interrato, che potrebbero interferire con la realizzazione delle opere in progetto.

Eventuali richieste di segnalazione sotto servizi (corredate di planimetrie in scala opportuna -1:2000/1:1000 per esempio) e/o richieste di preventivo dovranno essere presentate ad e-distribuzione utilizzando i consueti canali ufficiali (per esempio fax 800 046 674 / pec: e-distribuzione@pec.e-distribuzione.it).

Ricordiamo fin da subito quanto disposto dal:

* D. Lgs. N° 81 del 09 aprile 2008 in materia di tutela della salute e della sicurezza nei luoghi di lavoro, in particolare per gli artt. 83 e 117, che vietano l'esecuzione di lavori in prossimità di linee elettriche o impianti elettrici con parti attive non protette senza che siano adottate idonee precauzioni.

• R.D.L. 11/12/1933 n. 1775 art. 130 che vieta a chiunque di danneggiare o comunque manomettere le condutture elettriche, decliniamo ogni nostra responsabilità per qualsiasi evento dannoso che possa derivare a persone, animali o cose, in dipendenza dei lavori.

Gli uffici della Unità Territoriale di Padova (Innocenti M.3299450054) sono comunque disponibili, in normale orario di lavoro 08:30-12:00 / 13:00-16:00, per ogni necessità.

Distinti saluti


Massimo Zangrando
Il Responsabile

Il presente documento è sottoscritto con firma digitale ai sensi dell'art. 21 del d.lgs. 82/2005 e s.m.i.. La riproduzione dello stesso su supporto analogico è effettuata da Enel Italia S.p.A. e costituisce una copia integra e fedele dell'originale informatico, disponibile a richiesta presso l'Unità emittente.

1/1

Azienda certificata ISO 9001 - ISO 14001 - ISO 37001 - ISO 45001 - ISO 50001

Questo messaggio è destinato esclusivamente al seguente uso: **CONFIDENZIALE**

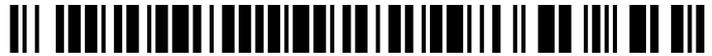

DIPARTIMENTO TERRITORIALE NORD EST
AREA OPERATIVA PADOVA-VENEZIA
Via Pelosa, 20 – 35030 Selvazzano Dentro (PD)

Selvazzano Dentro, 28/03/2023
2iRG/DTGNE/PAV
Ns. Rif. PDG/rs

Spettabile
COMUNE DI TORREGLIA
Area tecnica
Largo Marconi, 1
35038 TORREGLIA PD

pec:comunetorreglia.pd@legalmail.it

Oggetto: Impianto di distribuzione gas metano in Comune di TORREGLIA
Progetto definitivo di "NUOVA PISTA CICLABILE DI COLLEGAMENTO
ALL'ANELLO DEI COLLI EUGANEI - STRALCIO 3 - CON
ALLARGAMENTO E MESSA IN SICUREZZA DI UN TRATTO DELLA S.P. N.
25 VIA TRAMONTE - FINANZIATO DALL'UNIONE EUROPEA
NextGenerationEU- PNRR- M2C412.2".
Conferenza dei servizi

Diamo seguito alla vostra PEC relativa a quanto in oggetto, per comunicarvi che purtroppo non abbiamo la possibilità di partecipare stante i molteplici impegni già assunti.

Per quanto di nostra competenza, non sussistono motivi ostativi all'intervento evidenziato.

Al solo fine di permettere una valutazione e programmazione delle opere da Voi previste, alleghiamo uno stralcio planimetrico con indicate le zone di interferenza con le nostre installazioni esistenti.

Precisiamo fin d'ora che gli stralci cartografici inviati sono in continuo aggiornamento per gli interventi di ampliamento e manutenzione degli impianti, non riportano le quote di interrimento, le distanze dagli edifici, le derivazioni interrate di allacciamento e non sono di conseguenza atte all'individuazione certa e precisa delle nostre installazioni.

Le opere di scavo in prossimità delle nostre condotte dovranno, pertanto, essere eseguite con la massima cautela; siamo comunque disponibili, in fase esecutiva, a segnalare sul posto le installazioni esistenti dietro semplice richiesta scritta avanzata con congruo anticipo.

Particolare attenzione dovrà essere posta, in fase di esecuzione delle opere, per le interferenze con le derivazioni interrate e aeree degli allacciamenti esistenti, al servizio dei fabbricati presenti lungo il tracciato. Tali installazioni non sono evidenziate nelle planimetrie inviate e potranno essere segnalate, direttamente sul posto, dietro esplicita richiesta da effettuare con congruo anticipo. Precisiamo inoltre che eventuali modifiche dei PDR (punti di riconsegna) comportano anche la modifica degli impianti interni dei clienti; nel caso di contatori attivi, la richiesta di modifica dovrà pervenire dalla SdV (Società di Vendita) tramite il proprio cliente (utilizzatore finale); successivamente alle eventuali opere di modifica PDR, dovrà essere rilasciata la relativa documentazione di conformità, senza la quale non si potrà procedere all'erogazione del servizio.

Resta ben inteso che ogni interferenza deve rispettare quanto previsto dai D.M. del 24 novembre 1984 – D.M. del 16 aprile 2008 e le rispettive normative di settore.

Nel caso fosse necessario apportare modifiche ai nostri impianti esistenti, verrà redatto preventivo di modifica dietro esplicita richiesta.

Ricordiamo che in caso di danneggiamenti arrecati alle nostre tubazioni nel corso dei lavori, dovrà essere dato immediato avviso al nostro servizio di pronto intervento, tel. 800 901 313, sia per gli interventi necessari di riparazione che per l'accertamento dei danni arrecati.

Cordiali saluti.

Paolo De Grandis
UN PROCURATORE


IL PRESENTE DOCUMENTO È SOTTOSCRITTO CON FIRMA DIGITALE AI SENSI DELL'ART. 21 DEL D.LGS. 82/2005. LA RIPRODUZIONE DELLO STESSO SU SUPPORTO ANALOGICO È EFFETTUATA DA 2I RETE GAS SPA E COSTITUISCE UNA COPIA INTEGRA E FEDELE DELL'ORIGINALE INFORMATICO, DISPONIBILE A RICHIESTA PRESSO L'UNITÀ EMITTENTE.

Allegati: c.s.d.



Inviare eventuale corrispondenza a:

2i Rete Gas S.p.A. - AREA PADOVA-VENEZIA Via Pelosa, 20 – 35030 Selvazzano Dentro (PD)

PEC: 2iretegas@pec.2iretegas.it

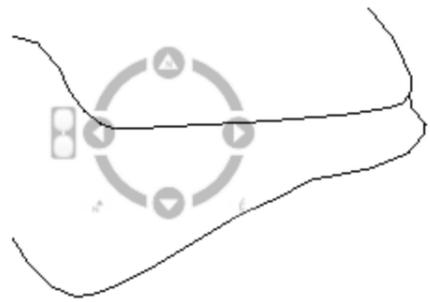

AREA DI PROGETTO PISTA
CICLABILE ED
INTERFERENZE CON LA
RETE GAS METANO

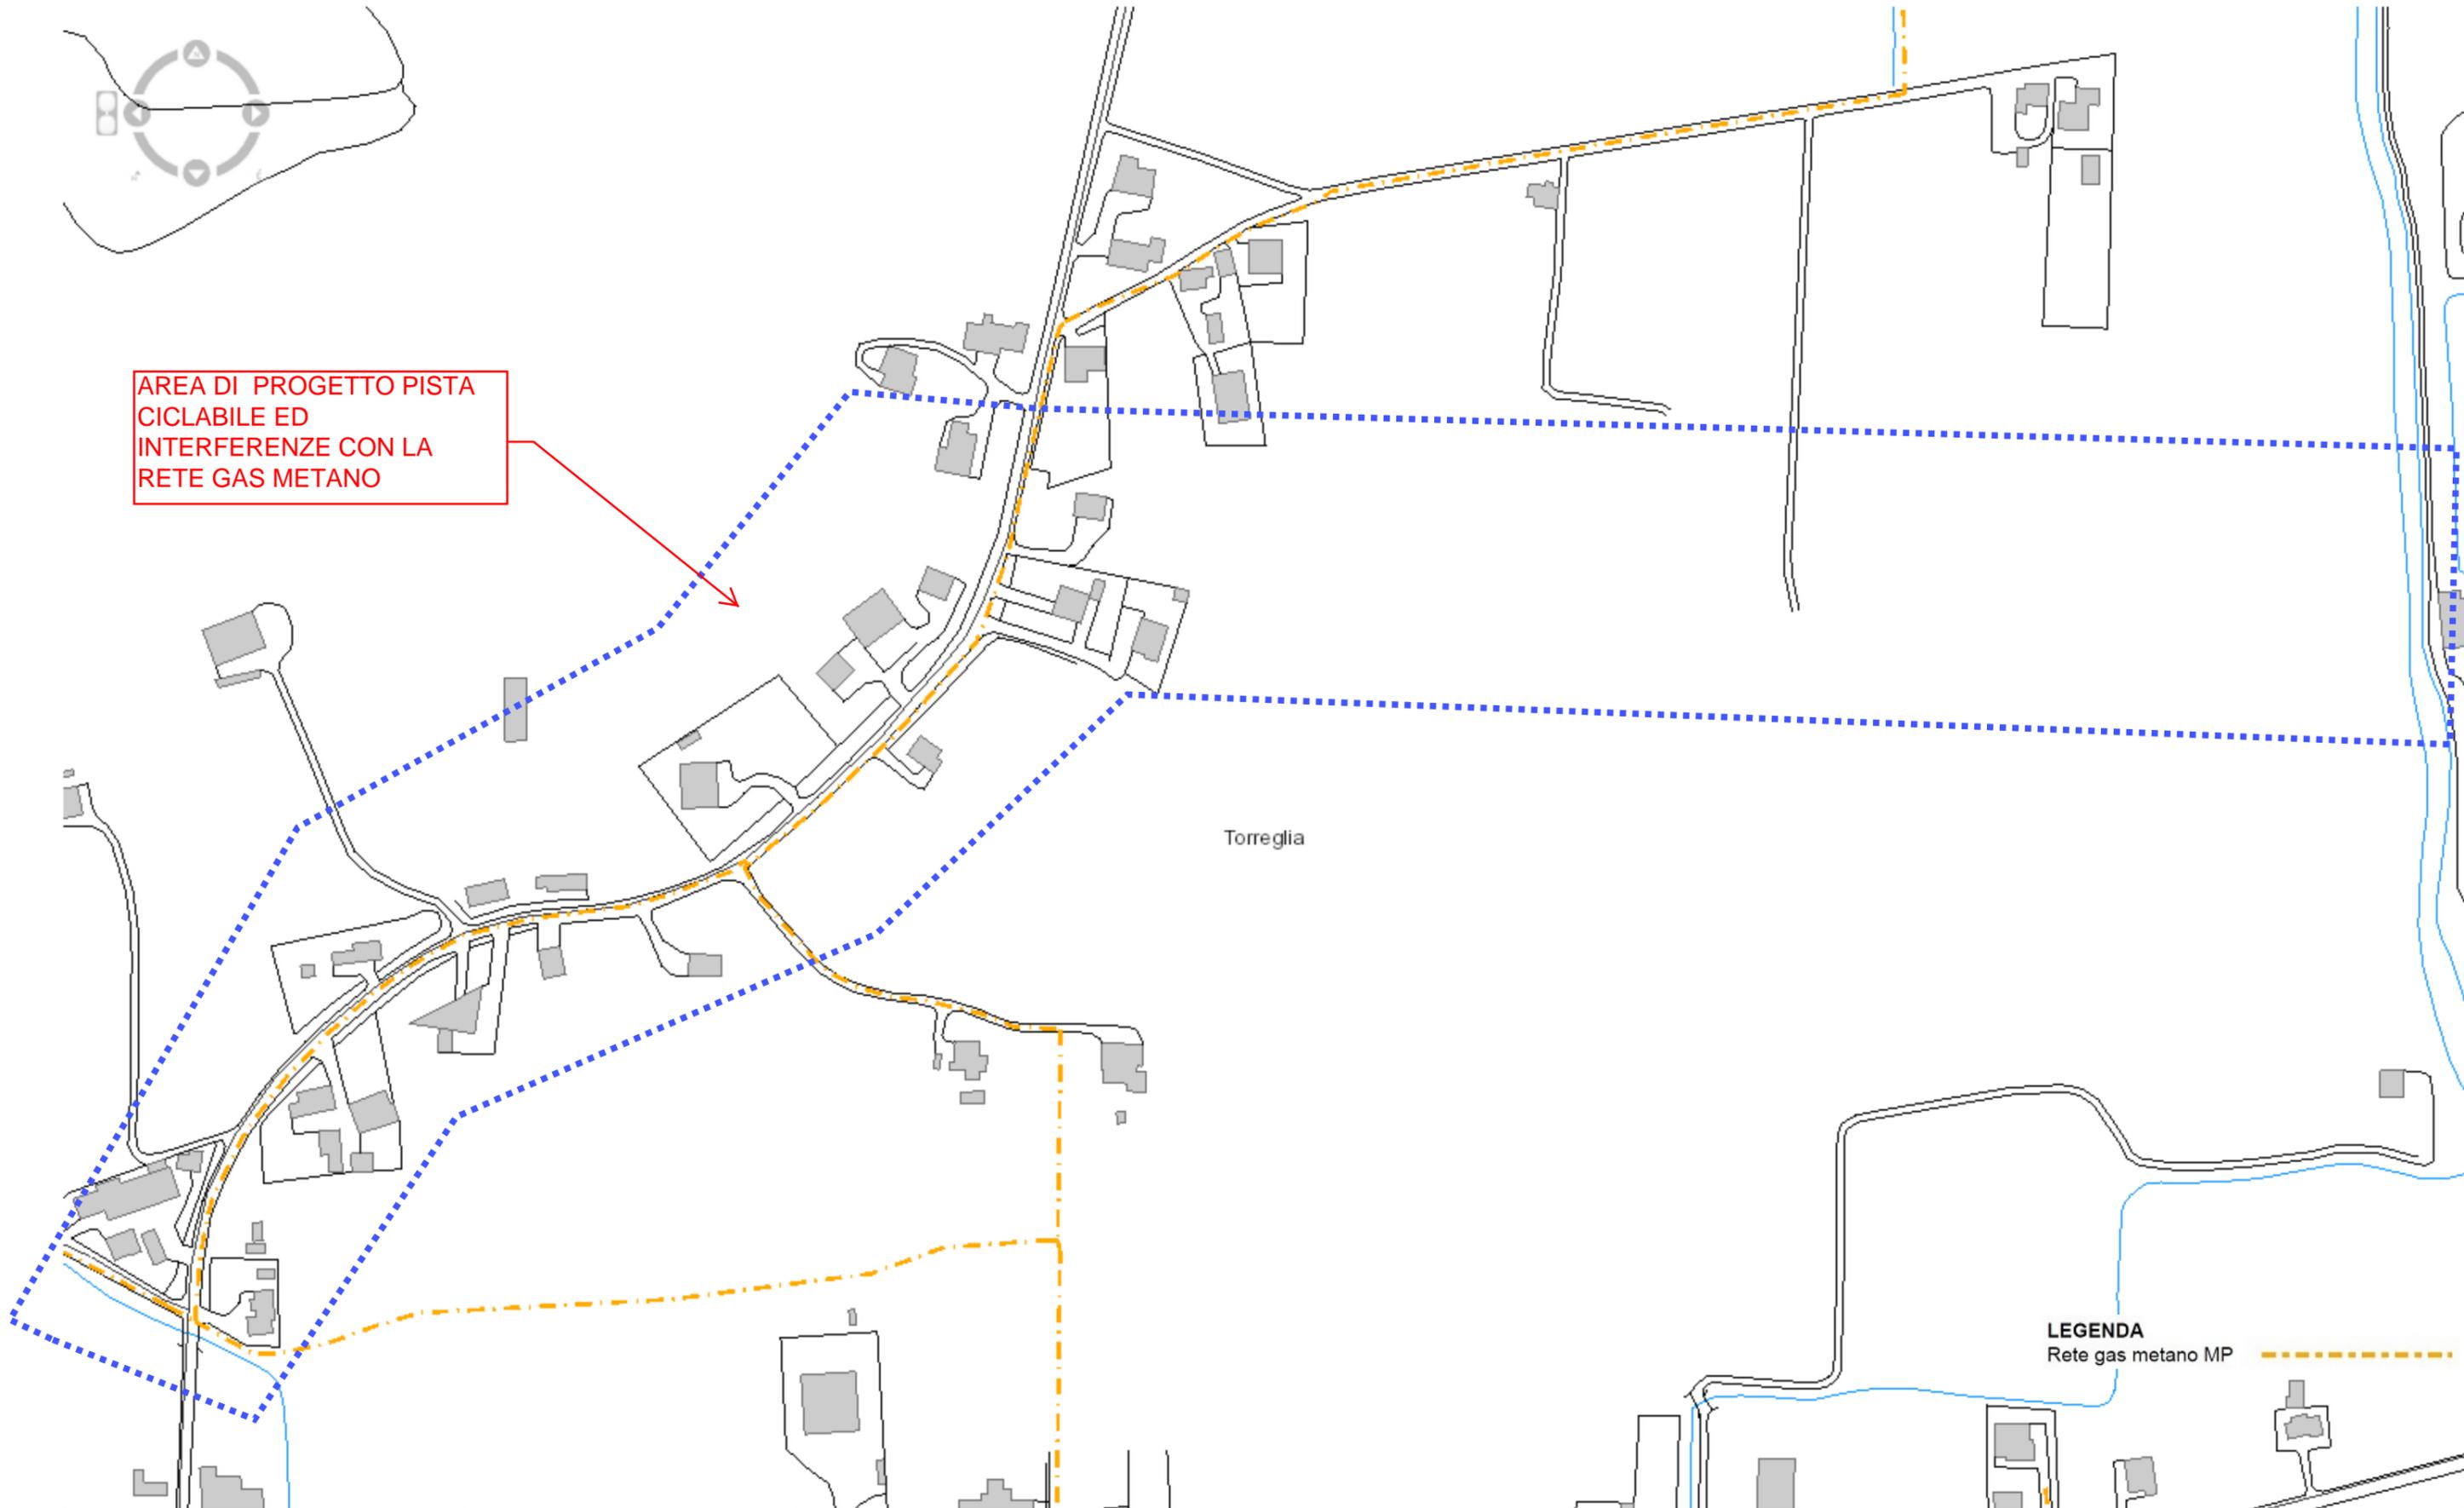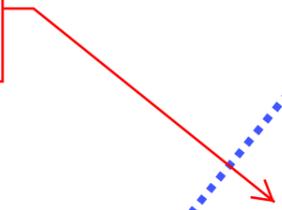

Torreglia

LEGENDA
Rete gas metano MP

Copyright 2015		DataStampa	27/03/2023
		Scala	1:2500
		Descrizione	TORREGLIA PROGETTO PISTA CICLABILE
		Note	PLANIMETRIA DELLA RETE GAS METANO

95m
300ft

Spett.le
Comune di Torreglia
comunetorreglia.pd@legalmail.it

e.p.c. Spett.le
Regione Veneto
Unità Organizzativa Genio Civile di Padova
geniocivilepd@pec.regione.veneto.it

OGGETTO: Parere idraulico sulla Variante al Piano degli Interventi del Comune di Torreglia (PD) relativa al Progetto definitivo di “Nuova pista di collegamento all’anello dei colli euganei – stralcio 3 – con allargamento e messa in sicurezza di un tratto della s.p. n. 25 via Tramonte”

Il presente Parere Idraulico per quanto di competenza, verte sulla valutazione di compatibilità idraulica della Variante relativa alle opere di cui all’oggetto, ricadente nel comune di Padova, inviata con nota prot. n. 2829 del 16/03/2023 (Ns. prot. n. 14226 del 16/03/2023) all’Ufficio della REGIONE VENETO *Unità Organizzativa Genio Civile di Padova*, competente per l’istruttoria ai sensi del D.G.R.V. n. 2948 del 06.10.2009 e D.G.R. n. 1841 del 19.06.2007.

A seguito dell’analisi della documentazione trasmessa, vista la metodologia per il dimensionamento degli involucri indicata nella Valutazione di Compatibilità Idraulica, lo scrivente Consorzio di Bonifica, **esprime parere favorevole** alla variante proposta, precisando che gli interventi proposti dovranno essere sottoposti al parere rilasciato da questo ufficio, previa presentazione della relativa pratica corredata da elaborati grafici esaurienti sotto l’aspetto idraulico. In particolare, dovranno essere completi di dati altimetrici, sia dello stato di fatto che di progetto e d’indicazioni delle direttrici di deflusso delle acque meteoriche, dall’area interessata al recapito nel ricettore consorziale.

L’inizio dei lavori sarà subordinato al rilascio del parere definitivo e dell’autorizzazione idraulica per le opere ricadenti in fascia di rispetto idraulico di m 10,00 dal ciglio dello scolo demaniale “Rialto” previo la presentazione e aggiornamento dei seguenti documenti:

- Relazione di valutazione di compatibilità idraulica nella quale dovrà essere stimato il volume attuale delle fossature esistenti, il volume delle nuove fossature, il volume perso a causa dei tombinamenti e il volume recuperato con il risizionamento dei fossati esistenti;
- Dovranno essere precisati nella planimetria degli interventi, i diametri interni di tutte le condotte utilizzate per tombinature in progetto;

- Dovranno essere descritti con una planimetria e una sezione trasversale dello scolo demaniale “Rialto” tutte le opere ricadenti in fascia di rispetto idraulico dello scolo stesso.

Distinti saluti.

IL DIRETTORE
(ing. Francesco Veronese)
F.to digitalmente

PARERI - PIANI INTERVENTO - VIARIANTE STRUMENTO URBANISTICO - 2023-PAR-331

Spett.le
Comune di Torreglia
comunetorreglia.pd@legalmail.it

e.p.c. Spett.le
Regione Veneto
Unità Organizzativa Genio Civile di Padova
geniocivilepd@pec.regione.veneto.it

OGGETTO: Progetto definitivo di “NUOVA PISTA DI COLLEGAMENTO ALL’ANELLO DEI COLLI EUGANEI – STRALCIO 3 – CON ALLARGAMENTO E MESSA IN SICUREZZA DI UN TRATTO DELLA S.P. N. 25 VIA TRAMONTE – FINANZIATO DALL’UNIONE EUROPEA NextGeneratonEU – PNRR – M2C4I2.2”. Convocazione Conferenza di Servizi in forma simultanea ed in modalità sincrona ai sensi dell’art. 14-ter della L. 241/1990 e art. 24 bis della L.R. 27/2003 per acquisizione pareri, nulla-osta, autorizzazioni per approvazione del progetto definitivo, della variante allo strumento urbanistico (Piano degli Interventi), del vincolo preordinato all’esproprio, della dichiarazione di pubblica utilità ed indifferibilità dell’opera.

A precisazione ed integrazione della nota di questo Consorzio prot. n. 14788 del 28-03-2023, si conferma il parere favorevole alla variante allo strumento urbanistico (Piano degli Interventi).

Per quanto riguarda il progetto definitivo degli interventi, questo Consorzio esprime parere preliminare favorevole. Prima dell’inizio dei lavori le opere proposte dovranno ottenere il parere definitivo, l’autorizzazione e la concessione da parte di questo Ente, previa presentazione della seguente documentazione integrativa:

- Elaborati grafici esaustivi sotto l’aspetto idraulico, completi di dati altimetrici, sia dello stato di fatto che di progetto con l’indicazione delle direttrici di deflusso delle acque meteoriche;
- relazione di valutazione di compatibilità idraulica nella quale dovrà essere stimato il volume attuale delle fossature esistenti, il volume delle nuove fossature, il volume perso a causa dei tombinamenti e il volume recuperato con il risezionamento dei fossati esistenti;
- dovranno essere precisati nella planimetria degli interventi, i diametri interni di tutte le condotte utilizzate per tombinature in progetto;
- dovranno essere descritti con una planimetria e una sezione trasversale dello scolo demaniale “Rialto” tutte le opere ricadenti in fascia di rispetto idraulico dello scolo stesso;
- dovrà essere presentata domanda di rilascio della concessione idraulica a titolo precario per la realizzazione della tombinatura di un tratto dello scolo demaniale Cariola.

Distinti saluti.

IL DIRETTORE
(ing. Francesco Veronese)
F.to digitalmente

2023-395new



Ministero della cultura

SOPRINTENDENZA ARCHEOLOGIA BELLE ARTI E PAESAGGIO
PER L'AREA METROPOLITANA DI VENEZIA E LE PROVINCE DI
BELLUNO, PADOVA E TREVISO

Al Comune di Torreglia (PD)
comunetorreglia.pd@legalmail.it

Alla Commissione per il patrimonio
culturale del Veneto
sr-ven.corepacu@cultura.gov.it

Data, Prot. (vedi intestazione digitale)

Risposta al foglio n.

----- del 08-03-2023
2814 del 15-03-2023
2968 del 20-03-2023
3023 del 20-03-2023
3419 del 29-03-2023

Classifica 34.43.01/

Rif. ingresso n.

7630 del 09-03-2023
8444 del 15-03-2023
9077 del 22-03-2023
9082 del 22-03-2023
10204 del 29-03-2023

OGGETTO: **Torreglia (PD)**

Legge 7 agosto 1990, n. 241 art. 14 e s.m.i.

Convocazione Conferenza di Servizi decisoria in forma simultanea e in modalità sincrona ai sensi dell'art.14-ter della L. 241/1990, in data **06-04-2023** alle ore **9.30** in modalità di videoconferenza.

Ditta: Comune di Torreglia

Lavori: progetto definitivo di "NUOVA PISTA DI COLLEGAMENTO ALL'ANELLO DEI COLLI EUGANEI – STRALCIO 3 – CON ALLARGAMENTO E MESSA IN SICUREZZA DI UN TRATTO DELLA S.P. N. 25 VIA TRAMONTE – FINANZIATO DALL'UNIONE EUROPEA NextGeneratonEU – PNRR – M2C4I2.2".

Vincolo: art. 142, co. 1 lett. c), f), g) del D.Lgs. 42/2004

CdS_par_S

CON RIFERIMENTO alla convocazione della Conferenza dei Servizi inerente l'intervento in oggetto rubricato, inoltrata dal Comune di Torreglia con nota prot. 2814 del 15-03-2023, qui pervenuta in data 15-03-2023 e assunta agli atti con prot. n. 8444 del 15-03-2023, prevista per il giorno **06-04-2023** in modalità di videoconferenza, si comunica quanto segue.

VISTO il *Regolamento di organizzazione del Ministero della cultura*, D.P.C.M. 2 dicembre 2019, n. 169, art. 41 co. 1 lett. d), come modificato con D.P.C.M. 24 giugno 2021, n. 123;

VISTA la Circolare n. 3 della Direzione Generale Archeologia Belle Arti e Paesaggio del 29-01-2020;

CONSIDERATA l'impossibilità della scrivente di partecipare alla seduta in oggetto per concomitanti impegni istituzionali;

ESAMINATA la documentazione prodotta ai sensi del D.P.C.M. 12.12.2005 (relazione paesaggistica), pervenuta in data 20-03-2023 con protocollo numero 9082 ed evidenziata, per la stessa, l'esiguità dell'apparato grafico relativo al fotoinserimento che, a fronte dell'eterogeneità dell'ambito e delle soluzioni progettuali, risulta composto di una singola vista;

EVIDENZIATA altresì l'esiguità della documentazione fotografica il relazione ai "cambi" di progettazione esplicitati nella relazione generale;

INOLTRE, evidenziata la mancanza della relazione tecnica illustrativa e della proposta di provvedimento di cui al comma 7 dell'art. 146 del D. Lgs. 42/2004;

PRESO ATTO che dall'esame della relazione paesaggistica si desume che l'intervento in oggetto risulta ricadente in area sottoposta a vincolo ai sensi D.Lgs. 42/2004, art.142 co. 1, lett. c) f) g)

CONSIDERATI, per quanto attiene agli aspetti relativi alla tutela archeologica e alla tutela paesaggistica, gli esiti delle istruttorie esperite dai funzionari incaricati;

QUESTA SOPRINTENDENZA COMUNICA

Tutela paesaggistica:

l'intervento in oggetto si inserisce in ambito scarsamente edificato e risulta caratterizzato dalla presenza di elementi coerenti con la qualità paesaggistica del contesto tutelato, in cui è evidenziata la presenza di andamenti orografici eterogenei, zone boscate, ampi tratto di territorio aperto con destinazione agricola, corsi e specchi d'acqua. In tale pregevole ambito, l'ipotesi di progetto opera implementando l'infrastruttura stradale, agendo sulle dimensioni complessive della viabilità e introducendo un nuovo tracciato in ambito agricolo. Talune modifiche, di ordine puntuale, non risultano sufficientemente esplicitate dagli elaborati mentre, in generale, si individuano aspetti per i quali risulta necessario attuare modifiche progettuali più oltre esplicitate, al fine di un migliorato inserimento dell'esito progettuale e il contenimento degli effetti detrattivi di alterazione dello stato dei luoghi, con particolare riguardo agli elementi con caratteristiche di maggiore naturalità o che, pur di natura antropica, risultano congruamente inseriti.



Ministero della cultura

SOPRINTENDENZA ARCHEOLOGIA BELLE ARTI E PAESAGGIO PER L'AREA METROPOLITANA DI VENEZIA E LE PROVINCE DI BELLUNO, PADOVA E TREVISO

Tutela archeologica:

nota n. 3613 del 02-02.2023, già agli atti del procedimento.

Sulla base delle predette valutazioni, ai sensi e per gli effetti dell'art. art. 41, co. 1, lett. d) del D.P.C.M. 169/2019,

QUESTA SOPRINTENDENZA ESPRIME PARERE FAVOREVOLE

alla realizzazione dell'intervento in oggetto, subordinatamente al rispetto delle indicazioni relative alla tutela archeologica e all'osservanza delle seguenti prescrizioni, necessarie al corretto inserimento delle opere programmate nel contesto tutelato:

- tratto E-F (foto 5) sia mantenuta la recinzione esistente, peraltro affiancata da mitigazione a verde ben sviluppata, quale elemento coerente con l'edificato presente che qualifica il contesto oggetto di tutela;
- non siano realizzati risonamenti in diminuzione dei fossati presenti in ambito agricolo nel tratto K-M;
- il ripristino delle recinzioni oggetto di modifica dovrà avvenire con la tipologia e materiali esistenti; eventuali nuovi tratti di recinzione o nuovi cancelli dovranno essere realizzati con tipologia trasparente, a disegno semplice, privilegiando l'impiego dei confinamenti su palo e rete e ripristinando la mitigazione di carattere arboreo ed arbustivo laddove già esistente;
- sono fatte salve ulteriori prescrizioni impartite dal Parco Regionale dei Colli Euganei, qualora non in contrasto con le prevalenti valutazioni e indicazioni fornite dalla Scrivente;
- si ribadisce il contenuto della nota n. 3613 del 02-03-2023 già agli atti del procedimento.

Si rimane in attesa di ricevere il verbale della conferenza dei servizi.

Ai sensi dell'art. 47 co. 3 del *Regolamento di organizzazione del Ministero della cultura*, D.P.C.M. 169/2019, come modificato con D.P.C.M. 123/2021, le amministrazioni statali, regionali o locali coinvolte nel procedimento possono chiedere il riesame del presente atto entro tre giorni dalla ricezione dello stesso alla competente Commissione di garanzia per il patrimonio culturale istituita ai sensi dell'art. 12, co. 1 -bis della L. 29 luglio 2014, n. 106.

IL SOPRINTENDENTE
Vincenzo Tiné

[Documento informatico firmato digitalmente ai sensi
dell'art. 24 del D.Lgs 82/2005 e ss.mm.ii.]

Il Responsabile del Procedimento

Funzionario Architetto Damiana Lucia Paternò

I Responsabili dell'Istruttoria

Istruttoria paesaggistica: Assistente Tecnico Jenny Antonello

Istruttoria archeologica: Funzionario Archeologo Carla Pirazzini



Ministero della Cultura

SOPRINTENDENZA ARCHEOLOGIA BELLE ARTI E PAESAGGIO
PER L'AREA METROPOLITANA DI VENEZIA E LE PROVINCE DI
BELLUNO, PADOVA E TREVISO

Padova

Al

Comune di TORREGLIA
Largo Marconi 1
35038 TORREGLIA PD
Area 4 – Territorio e Ambiente
c.a. Sbicego Arch. Rosita
comunetorreglia.pd@legalmail.it

Prot. n.

Cl. 34.43.01 *Allegati*

Risposta al foglio n. 0001163 *del* 30/01/2023

Rif. ingresso n. 0003178 *del* 31/01/2023

OGGETTO: TORREGLIA (PD) Progetto di “Nuova pista ciclabile di collegamento all’anello dei Colli Euganei – Stralcio 3 – con allargamento e messa in sicurezza di un tratto della S.P. 25 via Tramonte – Finanziato dall’Unione Europea NextGenerationEU”. Opera sottoposta alla procedura della verifica preventiva dell’interesse archeologico ai sensi dell’art. 25 del D. Lgs. 50/2016.
Parere ai fini della tutela archeologica (art. 28, comma 4, D. Lgs. 42/2004).

In relazione alla richiesta in oggetto, acquisita agli atti di questo Ufficio in data 31/01/2023, n. protocollo 3178, accertato che nell’area interessata dal progetto non sono presenti beni sottoposti a provvedimenti di tutela archeologica ai sensi degli art. 12 o 13 del D. Lgs. 42/2004; esaminati gli elaborati progettuali; vista la documentazione di cui all’art. 25 comma 1 del D. Lgs. 50/2016, redatta a regola d’arte dal dott. Luca Sciola, di cui all’art. 25 comma 1 del D.Lgs. 50/2016, dalla quale si evince che nelle aree interessate dall’intervento in progetto sussiste un rischio archeologico di livello medio, questo Ufficio ravvisa la necessità di sottoporre l’intervento alla procedura di verifica preventiva dell’interesse archeologico.

Valutata la natura delle opere, che prevedono scavi lineari di estesa lunghezza, si richiede che gli interventi di scavo siano eseguiti con l’assistenza archeologica continuativa da parte di archeologi professionisti qualificati nel settore in base alla vigente normativa (D. Lgs. 42/2004, art. 9bis), sotto la Direzione scientifica di questa Soprintendenza e senza oneri per la stessa; dovranno essere inoltre garantite modalità e tempistiche anche per compiere eventuali scavi areali, che si rendessero necessari a seguito delle possibili evidenze emerse, così come previsto dal D. Lgs. 50/2016, art. 25.

Resta inteso che il rinvenimento di strutture antiche di interesse particolarmente importante potrà condizionare la realizzabilità delle opere in progetto e che sulla base dei risultati ottenuti saranno valutate le misure di tutela eventualmente necessarie.

Si rammenta altresì che qualora dovessero presentarsi modifiche di qualsiasi natura agli interventi in oggetto, tali varianti dovranno essere tempestivamente comunicate alla scrivente Soprintendenza per il seguito di competenza.



Ministero della Cultura

SOPRINTENDENZA ARCHEOLOGIA BELLE ARTI E PAESAGGIO PER L'AREA METROPOLITANA DI VENEZIA E LE PROVINCE DI BELLUNO, PADOVA E TREVISO

A questo Ente andrà consegnata tutta la documentazione, che costituisce parte integrante dell'intervento archeologico, redatta secondo quanto previsto dalle "prescrizioni per la consegna della documentazione di scavo archeologico".

Si chiede di comunicare con congruo preavviso, non inferiore ai 15 giorni, la data di inizio delle attività, indicando nominativi e recapiti delle Imprese incaricate, sia per le opere strettamente connesse al progetto sia per le indagini archeologiche, nonché del Direttore lavori.

IL SOPRINTENDENTE
Vincenzo Tiné

[Documento informatico firmato digitalmente ai sensi dell'art. 24 del D.Lgs 82/2005 e ss.mm.ii.]

Il Responsabile del Procedimento

Funzionario Archeologo Carla Pirazzini

Il Responsabile dell'Istruttoria Archeologica

Funzionario Archeologo Carla Pirazzini



Operations Area Nord Est
Field Operations Line
FOL VE.D
Via Settima Strada n° 22
Cap 35129 – Padova

Si prega di citare nella risposta il
N.: **FOL VE. D via Settima Strada, 22, Padova**
Rif. Pratica n. **18554095**

Spett.le **Comune di Torreglia**
Largo Marconi n. 1
35038 Torreglia (PD)

Prot. 74952-P del 30/03/2023

comunetorreglia.pd@legalmail.it

Oggetto: Comune di Torreglia (PD) Progetto definitivo di NUOVA PISTA DI COLLEGAMENTO ALLANELLO DEI COLLI EUGANEI STRALCIO 3 CON ALLARGAMENTO E MESSA IN SICUREZZA DI UN TRATTO DELLA S.P. N. 25 VIA TRAMONTE FINANZIATO DALLUNIONE EUROPEA NextGeneratonEU PNRR M2C4I2.2.

Convocazione Conferenza di Servizi in forma simultanea ed in modalità sincrona ai sensi dell'art. 14-ter della L. 241/1990 e art. 24 bis della L.R. 27/2003 per acquisizione pareri, nulla-osta, autorizzazioni per approvazione del progetto definitivo, della variante allo strumento urbanistico (Piano degli Interventi), del vincolo preordinato all'esproprio, della dichiarazione di pubblica utilità ed indifferibilità dell'opera.

Il sottoscritto Tiziani Franco, in qualità di Responsabile della Field Operations Line Veneto di TELECOM ITALIA S.p.a., con sede legale in Milano, Via Gaetano Negri, 1, domiciliato per ragioni di carica in Padova via Donà, 4, in riferimento alla Conferenza dei Servizi indicata in oggetto, esprime **PARERE POSITIVO** alla realizzazione dell'opera.

Per una migliore valutazione invia in allegato la documentazione con l'indicazione degli impianti di telecomunicazione presenti nell'area interessata dal progetto.

Vi ricordiamo che per eventuali segnalazioni della presenza degli impianti è necessaria una Vs. comunicazione a:

assistenzascavi.veneto@telecomitalia.it

TIM S.p.A.

Sede legale: Via Gaetano Negri, 1 - 20123 Milano
Capitale Sociale € 11.677.002.855,10 interamente versato
Casella PEC: telecomitalia@pec.telecomitalia.it

Cod. Fisc./P. IVA e Iscrizione al Registro delle Imprese
di Milano: 00488410010
Iscrizione al Registro A.E.E. IT0802000000799

Ricordiamo inoltre che ove si riscontrino interferenze fra le Vs. opere e i ns. impianti che ne richiedano la modifica e/o lo spostamento oppure la predisposizione delle infrastrutture telefoniche a fronte di nuove costruzioni è necessaria una Vs. comunicazione a:

TELECOM ITALIA s.p.a. FOCAL POINT

attraverso il link

<https://oaimprese.telecomitalia.com/portale-imprese/#/PortaleImpresa/Servizi>

Per qualsiasi comunicazione e/o chiarimento si rendesse necessaria, vogliate cortesemente fare riferimento al ns. Ufficio Tecnico:

creation_veneto@pec.telecomitalia.it

Cogliamo l'occasione per porgere distinti saluti.

All. cartografie

Il Responsabile FOL/Veneto

Ing. Franco Tiziani

TIM S.p.A.

Sede legale: Via Gaetano Negri, 1 - 20123 Milano

Capitale Sociale € 11.677.002.855,10 interamente versato

Casella PEC: telecomitalia@pec.telecomitalia.it

Cod. Fisc./P. IVA e Iscrizione al Registro delle Imprese
di Milano: 00488410010

Iscrizione al Registro A.E.E. IT08020000000799



CARTA: 18554095_0001_0001

- Del pianimetrico
- Cavi in trincea
- Tubazioni
- Gallerie
- Tubi interrati
- Pozzetti
- Camere

CARTA: 18554095_0001_0002

-  Dati planimetrici
-  Cavi in trincea
-  Tubazioni
-  Gallerie
-  Tubi interrati
-  Pozzetti
-  Camere



V. S. DANIELE

-  Dati planimetrici
-  Cavi in trincea
-  Tubazioni
-  Gallerie
-  Tubi interrati
-  Pozzetti
-  Camere

18554095_0001_0001

18554095_0001_0002



Data - 5 APR. 2023 Protocollo N° 186938 / Class: 442015.1 Prat. Fasc. Allegati N°

Oggetto: Comune di TORREGLIA (PD) – Progetto definitivo di “NUOVA PISTA DI COLLEGAMENTO ALL’ANELLO DEI COLLI EUGANEI - STRALCIO 3 - CON ALLARGAMENTO E MESSA IN SICUREZZA DI UN TRATTO DELLA S.P. N. 25 VIA TRAMONTE - FINANZIATO DALL’UNIONE EUROPEA NextGenerationEU- PNRR-M2C412.2” - Variante al Piano degli Interventi Parere sulla valutazione di compatibilità idraulica ai sensi della DGRV n. 2948/2009

Al Comune di Torreglia (PD)

e p.c. Alla Direzione Uffici Territoriali per il Dissesto Idrogeologico

Alla Direzione Pianificazione Territoriale - U.O. Urbanistica

Alla Provincia di Padova - Settore Urbanistica

Al Consorzio di Bonifica Bacchiglione

Vista ed esaminata la documentazione relativa all’oggetto inviata da codesto Comune con note prot. n. 3022, 3075, 3076, 3077 e 3078 del 20/03/2023, acquisite agli atti in data 21/03/2023 rispettivamente con n. prot. n. 155304, 155559, 155574, 155585, 155632 del 21/03/2023 e successivamente integrata con nota prot. n. 3419 del 29/03/2023 acquisita agli atti in pari data n. prot. 172166;

Vista la nota del Consorzio di Bonifica Bacchiglione n. 14788 del 28/03/2023 e acquisita agli atti in data 29/03/2023 n. 172166, con la quale esprime parere favorevole con prescrizioni;

Considerato che le variante in parola è tale da comportare l’incremento dell’impermeabilizzazione delle superfici;

Considerato che lo studio per la valutazione di compatibilità idraulica individua misure compensative che contribuiscono a garantire l’invarianza idraulica;

Atteso che il presente atto costituisce esclusivamente parere in merito alla compatibilità idraulica della variante allo strumento urbanistico generale ai sensi della DGR n. 2948 del 06/10/2009 al fine di evitare ogni aggravio della situazione idraulica del territorio, e che restano pertanto fatti salvi tutti gli ulteriori provvedimenti necessari ai fini dell’approvazione della variante in oggetto;

Tutto ciò premesso e considerato,

Si esprime parere favorevole

all’adozione delle soluzioni e misure compensative individuate nella relazione di compatibilità idraulica sopra citata e integrate con le prescrizioni del Consorzio di Bonifica Bacchiglione.

Distinti saluti.

Il Direttore
- ing. Sarah Costantini -

Referente: *geol. Ilaria Maurizio* 049-8778663 - P.O. Opere Idrauliche ing. Michele Corrain
Responsabile del Procedimento: ing. Sarah Costantini

Area Tutela e Sicurezza del Territorio
Direzione Uffici Territoriali per il Dissesto Idrogeologico
Unità Organizzativa Genio Civile di Padova
Corso Milano, 20 – 35139 Padova Tel. 049/8778601-04 – Fax 049/8778624
geniocivilepd@pec.regione.veneto.it



Rif. n. 2023_0283_3040_COMUNE DI TORREGLIA_DECRETO

Rif. SUE/SUAP: Prot. del

Spett.Le
COMUNE DI TORREGLIA

Oggetto: Comune di: TORREGLIA

Lavori di: **PROGETTO DEFINITIVO NUOVA PISTA CICLABILE DI COLLEGAMENTO ALL'ANELLO DEI COLLI EUGANEI - STRALCIO 3 - CONTESTUALE VARIANTE PARZIALE N.4 AL P.I.**

IL DIRIGENTE

VISTA la L. R. n. 40 del 16/08/1984;

VISTO il Piano Ambientale del Parco Regionale dei Colli Euganei, le relative Norme d'Attuazione nonché il Regolamento dell'Ente;

RICHIAMATA la L.R. 26.06. 2018 n. 23 “Norme per la riorganizzazione e la razionalizzazione dei parchi regionali” e, in particolare, l’art. 10, comma 2, lett. a);

VISTA la richiesta della ditta in oggetto, pervenuta in data 15/03/2023, prot. n°3040;

VISTA la scheda istruttoria redatta in data 03/04/2023;

ACQUISITO il parere formulato dall' Ente Parco;

VISTO l’art. 4 comma 2 delle Norme Tecniche di Attuazione del Piano Ambientale;

VISTO l’art. 131 del vigente Regolamento dell’Ente;

VALUTATO che l’intervento risulta compatibile con il P.A., come stabilito dall’art. 18 della L.R. n. 40/1984;

DECRETA

- ai sensi e per gli effetti dell’art.18 della L.R. 40/84 la compatibilità al Piano Ambientale del “PROGETTO DEFINITIVO NUOVA PISTA CICLABILE DI COLLEGAMENTO ALL'ANELLO DEI COLLI EUGANEI - STRALCIO 3 - CONTESTUALE VARIANTE PARZIALE N.4 AL P.I.

con le seguenti prescrizioni:

le nuove destinazioni di zona dovranno risultare compatibili con il P.A. e al fine di non contrastare con l’art. 10 comma 3 delle N.A. di Piano Ambientale per le aree in cui è prevista la destinazione “viabilità” dovrà essere esplicitato che saranno interessate da sola pista ciclabile;

- il presente atto prescinde dalla verifica della V.Inc.A. che rimane di competenza dell'autorità che approva il piano, progetto o intervento come da D.G.R.V. 1400/2017;

- avverso il presente provvedimento è ammesso ricorso al tribunale amministrativo regionale o ricorso straordinario al Presidente della Repubblica, delle associazioni portatrici di interessi diffusi individuate ai sensi delle vigenti disposizioni di legge in materia di ambiente e danno ambientale e da qualsiasi altro soggetto pubblico o privato che ne abbia interesse.

Il Dirigente
Dott. Michele GALLO