



COMUNE DI TORREGLIA

PROVINCIA DI PADOVA

LAVORI DI SISTEMAZIONE STRADALE E MESSA IN SICUREZZA
DI ALCUNE VIE ADIACENTI AL QUARTIERE MIRABELLO
2° STRALCIO VIA L. DA VINCI E LATERALE VIA MIRABELLO

Tavola n°

5

SEGNALETICA ORIZZONTALE E VERTICALE
RELATIVI ALLE VIE L. DA VINCI E LATERALE VIA MIRABELLO

PROGETTO DEFINITIVO ESECUTIVO



DATA	REV.	SCALA
APRILE 2021	00	200



PROGETTISTI:
Arch. VITTORIO SANTELLI

STUDIO SANTELLI
ARCH. VITTORIO SANTELLI
ARCH. STEFANO SANTELLI

Via Mirabello, 80/E - 35038 TORREGLIA (PD)
+39 049 6914629 - fax 049 6912857
email: studi@santelli.it
post@studi@santelli.it
c.f. 04717750467 - P.IVA 0998982047
iscr. Ordine Architetti Padova n° 975

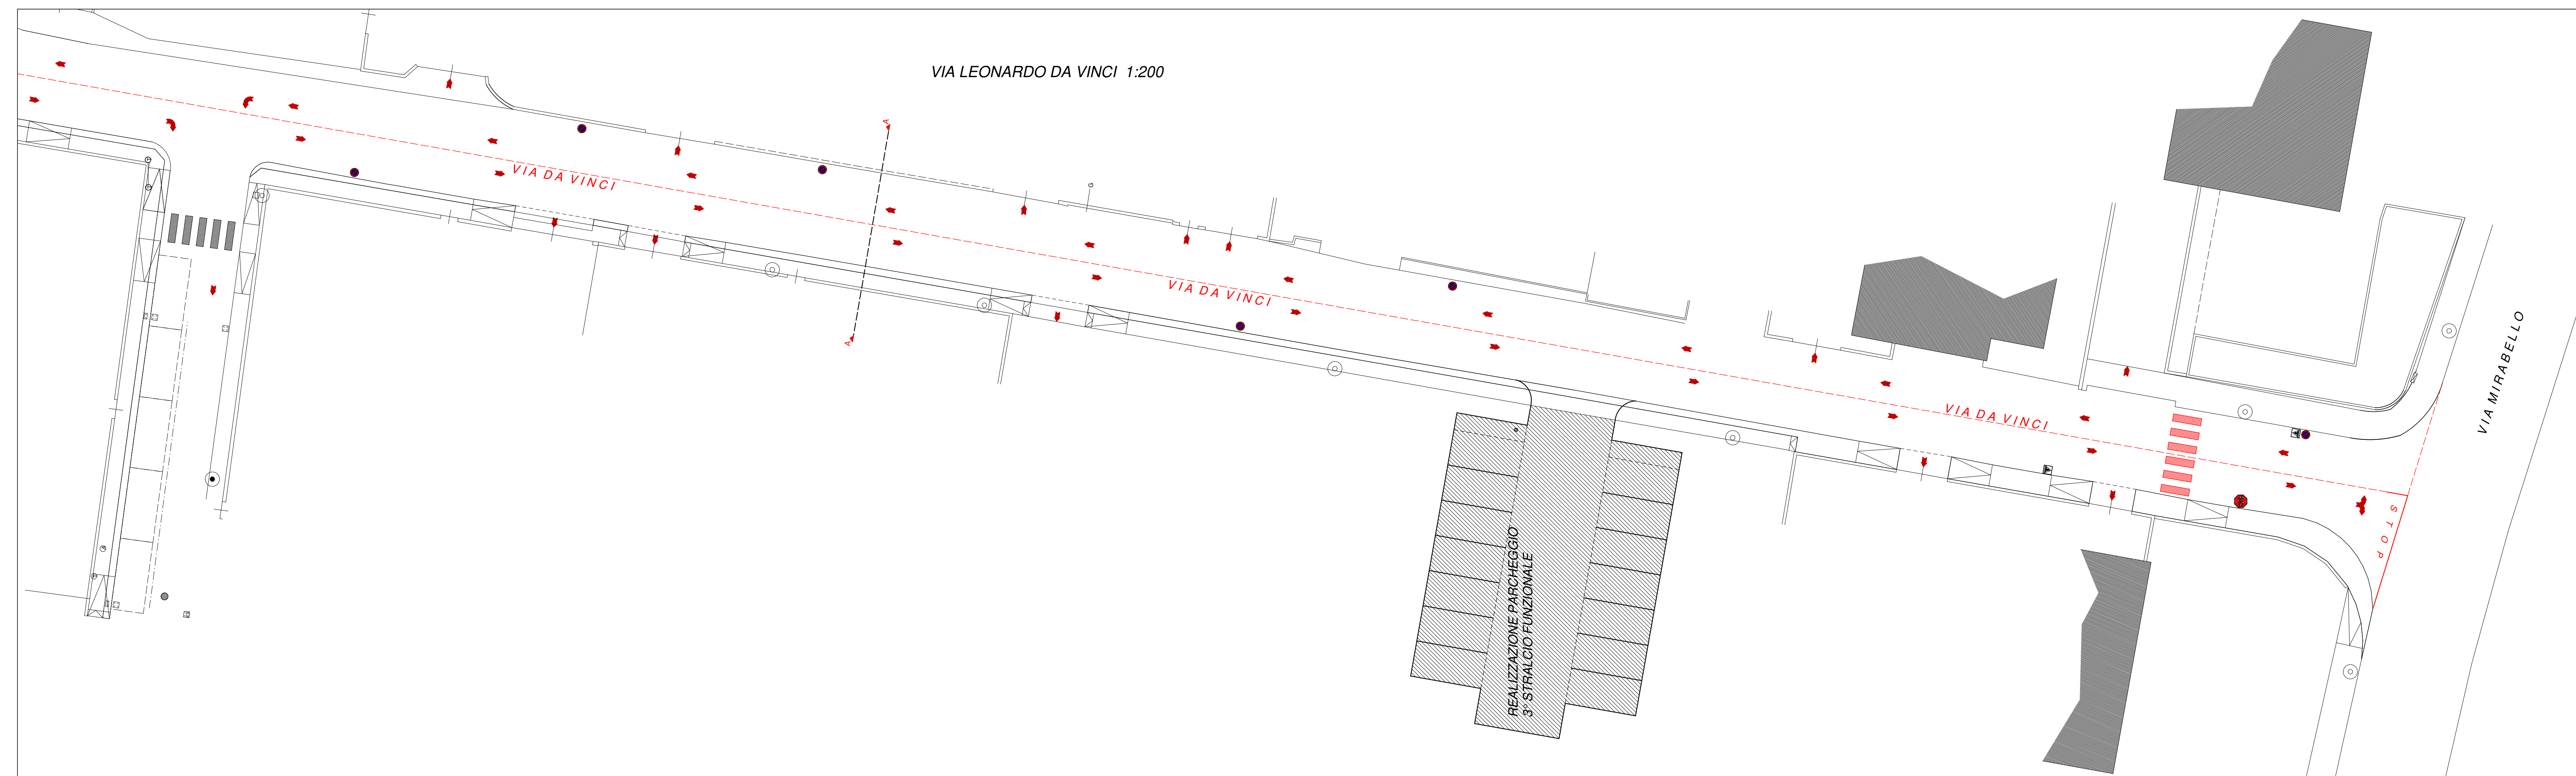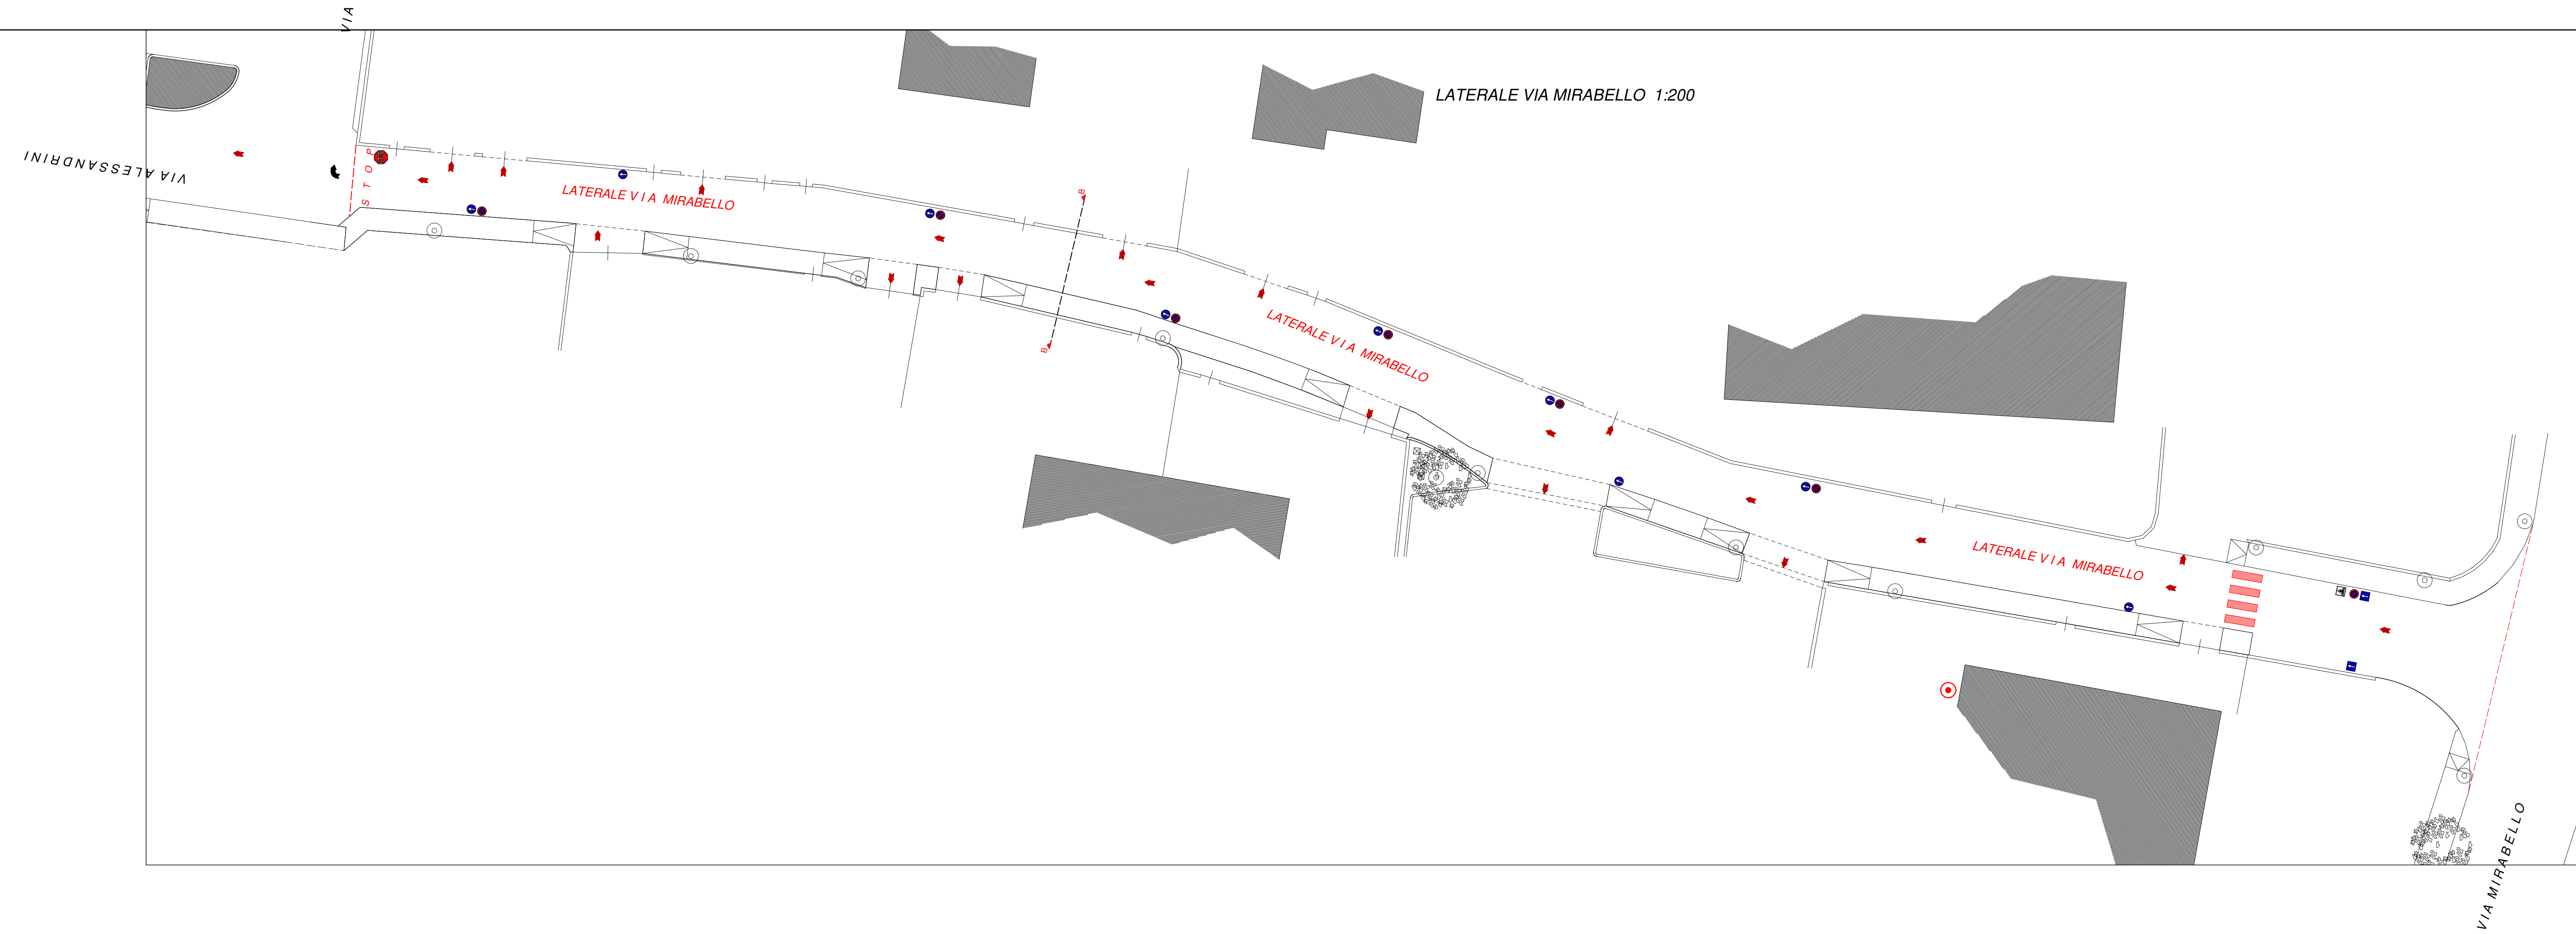

LEGENDA DI PROGETTO

- DIREZIONE OBBLIGATORIA
- SEGNALE STOP
- SENSO UNICO
- DIVIETO DI SOSTA ENTRAMBI I LATI
- ATTRAVERSAMENTO PEDONALE