



COMUNE DI TORREGLIA
PROVINCIA DI PADOVA

LAVORI DI SISTEMAZIONE STRADALE E MESSA IN SICUREZZA
 DI ALCUNE VIE ADIACENTI AL QUARTIERE MIRABELLO
 2° STRALCIO VIA L. DA VINCI E LATERALE VIA MIRABELLO

Tavola n°
2

INDICAZIONE DEMOLIZIONI, FRESATURE E RIMOZIONI
 RELATIVE ALLE VIE L. DA VINCI E LATERALE VIA MIRABELLO

PROGETTO DEFINITIVO ESECUTIVO


DATA: APRILE 2021
 REV.: 00
 SCALA: 1:200




STUDIO SANTELLI
 ARCHITETTI, INGEGNERI, PIANIFICATORI URBANISTICI

Via Mirabello, 90/E - 35039 TORREGLIA (PD)
 Tel. +39 0429 874020 Fax +39 0429 874021
 E-mail: studio@studiosantelli.it www.studiosantelli.it
 P. IVA 02073781209 - C. A. 01583940297
 REA 360997 - C. C. 01583940297
 REA 02073781209 - C. C. 01583940297
 REA 02073781209 - C. C. 01583940297


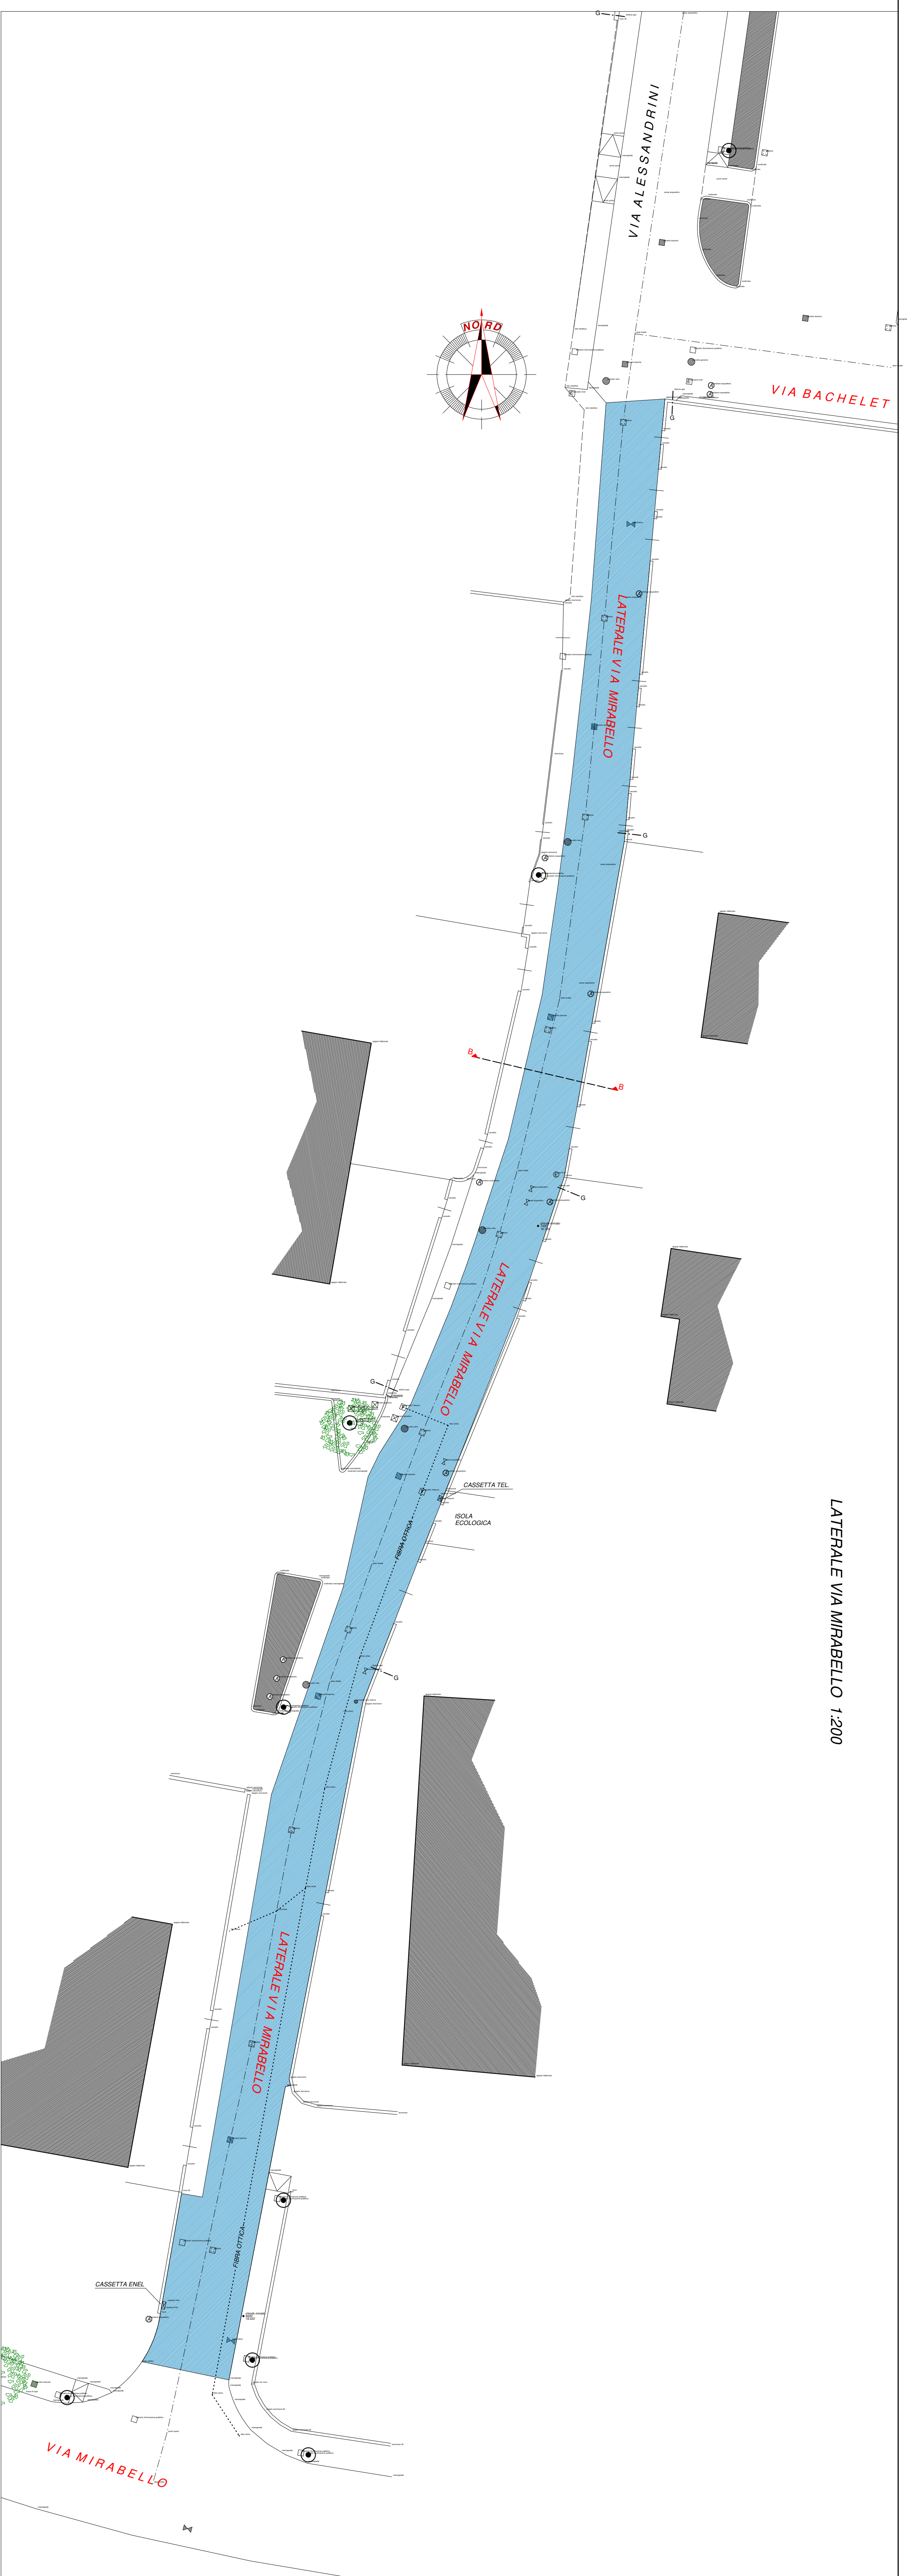



LATERALE VIA MIRABELLO 1:200

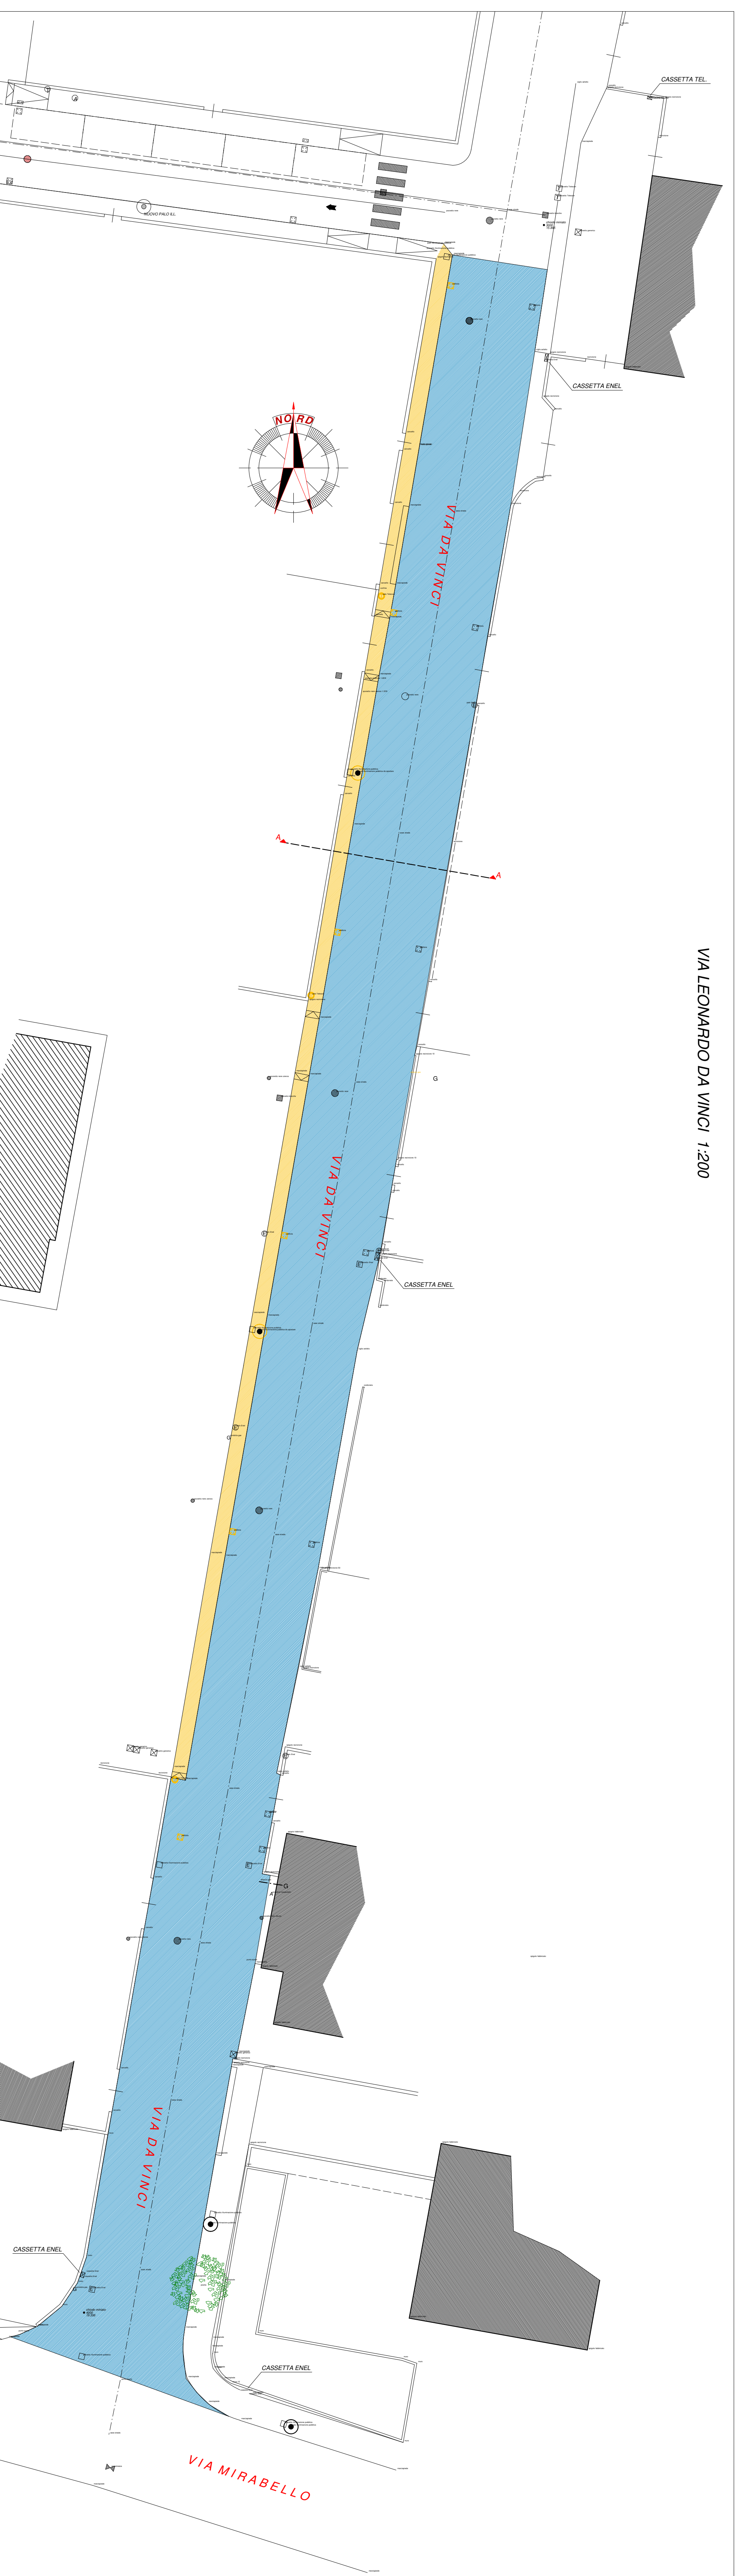

VIA LEONARDO DA VINCI 1:200

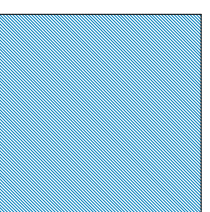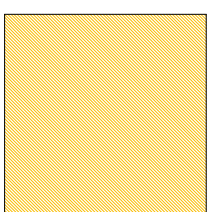

LEGENDA DEMOLIZIONI E RIMOZIONI

-  FRESATURA MANTO ESISTENTE
SPESORE CM 5
-  DEMOLIZIONE MARCIAPEDI
ESISTENTE
PER SUCCESSIVA RICOSTRUZIONE
CON ALLARGAMENTO A CM. 150
-  RIMOZIONE PAILO TELECOMI
-  PAILO ILLUMINAZIONE DA SPOSTARE
-  RIMOZIONE CADUTA PER
SUCCESSIVA SOSTITUZIONE
CON CADUTA SIMILIA