


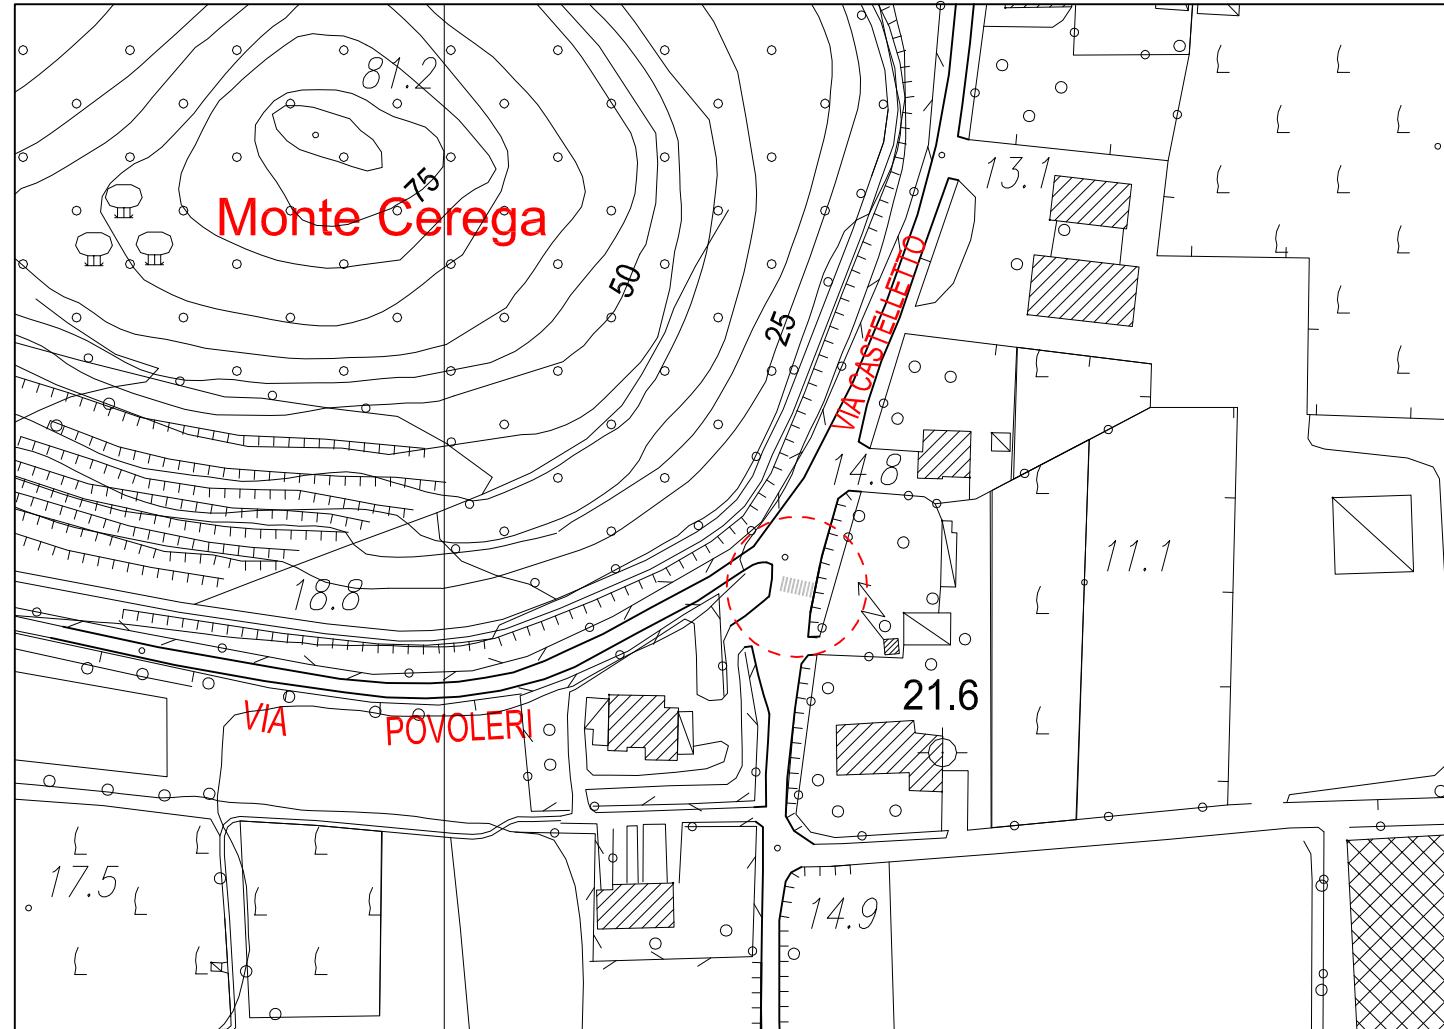

Comune di Torreglia

Provincia di Padova

PROGETTO ESECUTIVO


R.U.P.: Arch. Rosita Spicego U.T. Comune di Torreglia Largo Marconi, 1 35038 - TORREGGIA (PD)	COMMITENTE: Comune di Torreglia Via Travaglia, 14 35043 - MONSELICE (PD) Tel. 349/2518632 e-mail: dario.gialain@aedesign.it	PROGETTISTA: Ing. Dario Gialain Via Travaglia, 14 35043 - MONSELICE (PD) Tel. 349/2518632 e-mail: dario.gialain@aedesign.it
--	---	---

TITOLO LAVORO:
LAVORI DI MESSA IN SICUREZZA ED ABBATTIMENTO BARRIERE ARCHITETTONICHE ATTRAVERSAMENTI PEDONALI NEL CENTRO DEL PAESE


OGGETTO
ATTRAVERSAMENTO G - via Castelletto - S.P. n. 25
Tipo "a raso" - Illuminazione tipo 2

Data: Settembre 2020	Scala: 1:100 - 1:50	Tavola nr.: D.2g
Luogo di esecuzione: Monselice (PD)	Codice commessa: 2019_027_Comune_di_Torreglia	Nome del file: 2020_09_28_Tav.02_Attraversamenti.dwg
Revisione	Data	Descrizione
00	Settembre 2020	Prima emissione

Si riserva, a termini di Legge, la proprietà di questo disegno, con il divieto di renderlo comunque noto a terzi o di utilizzarlo senza nostra espressa autorizzazione.

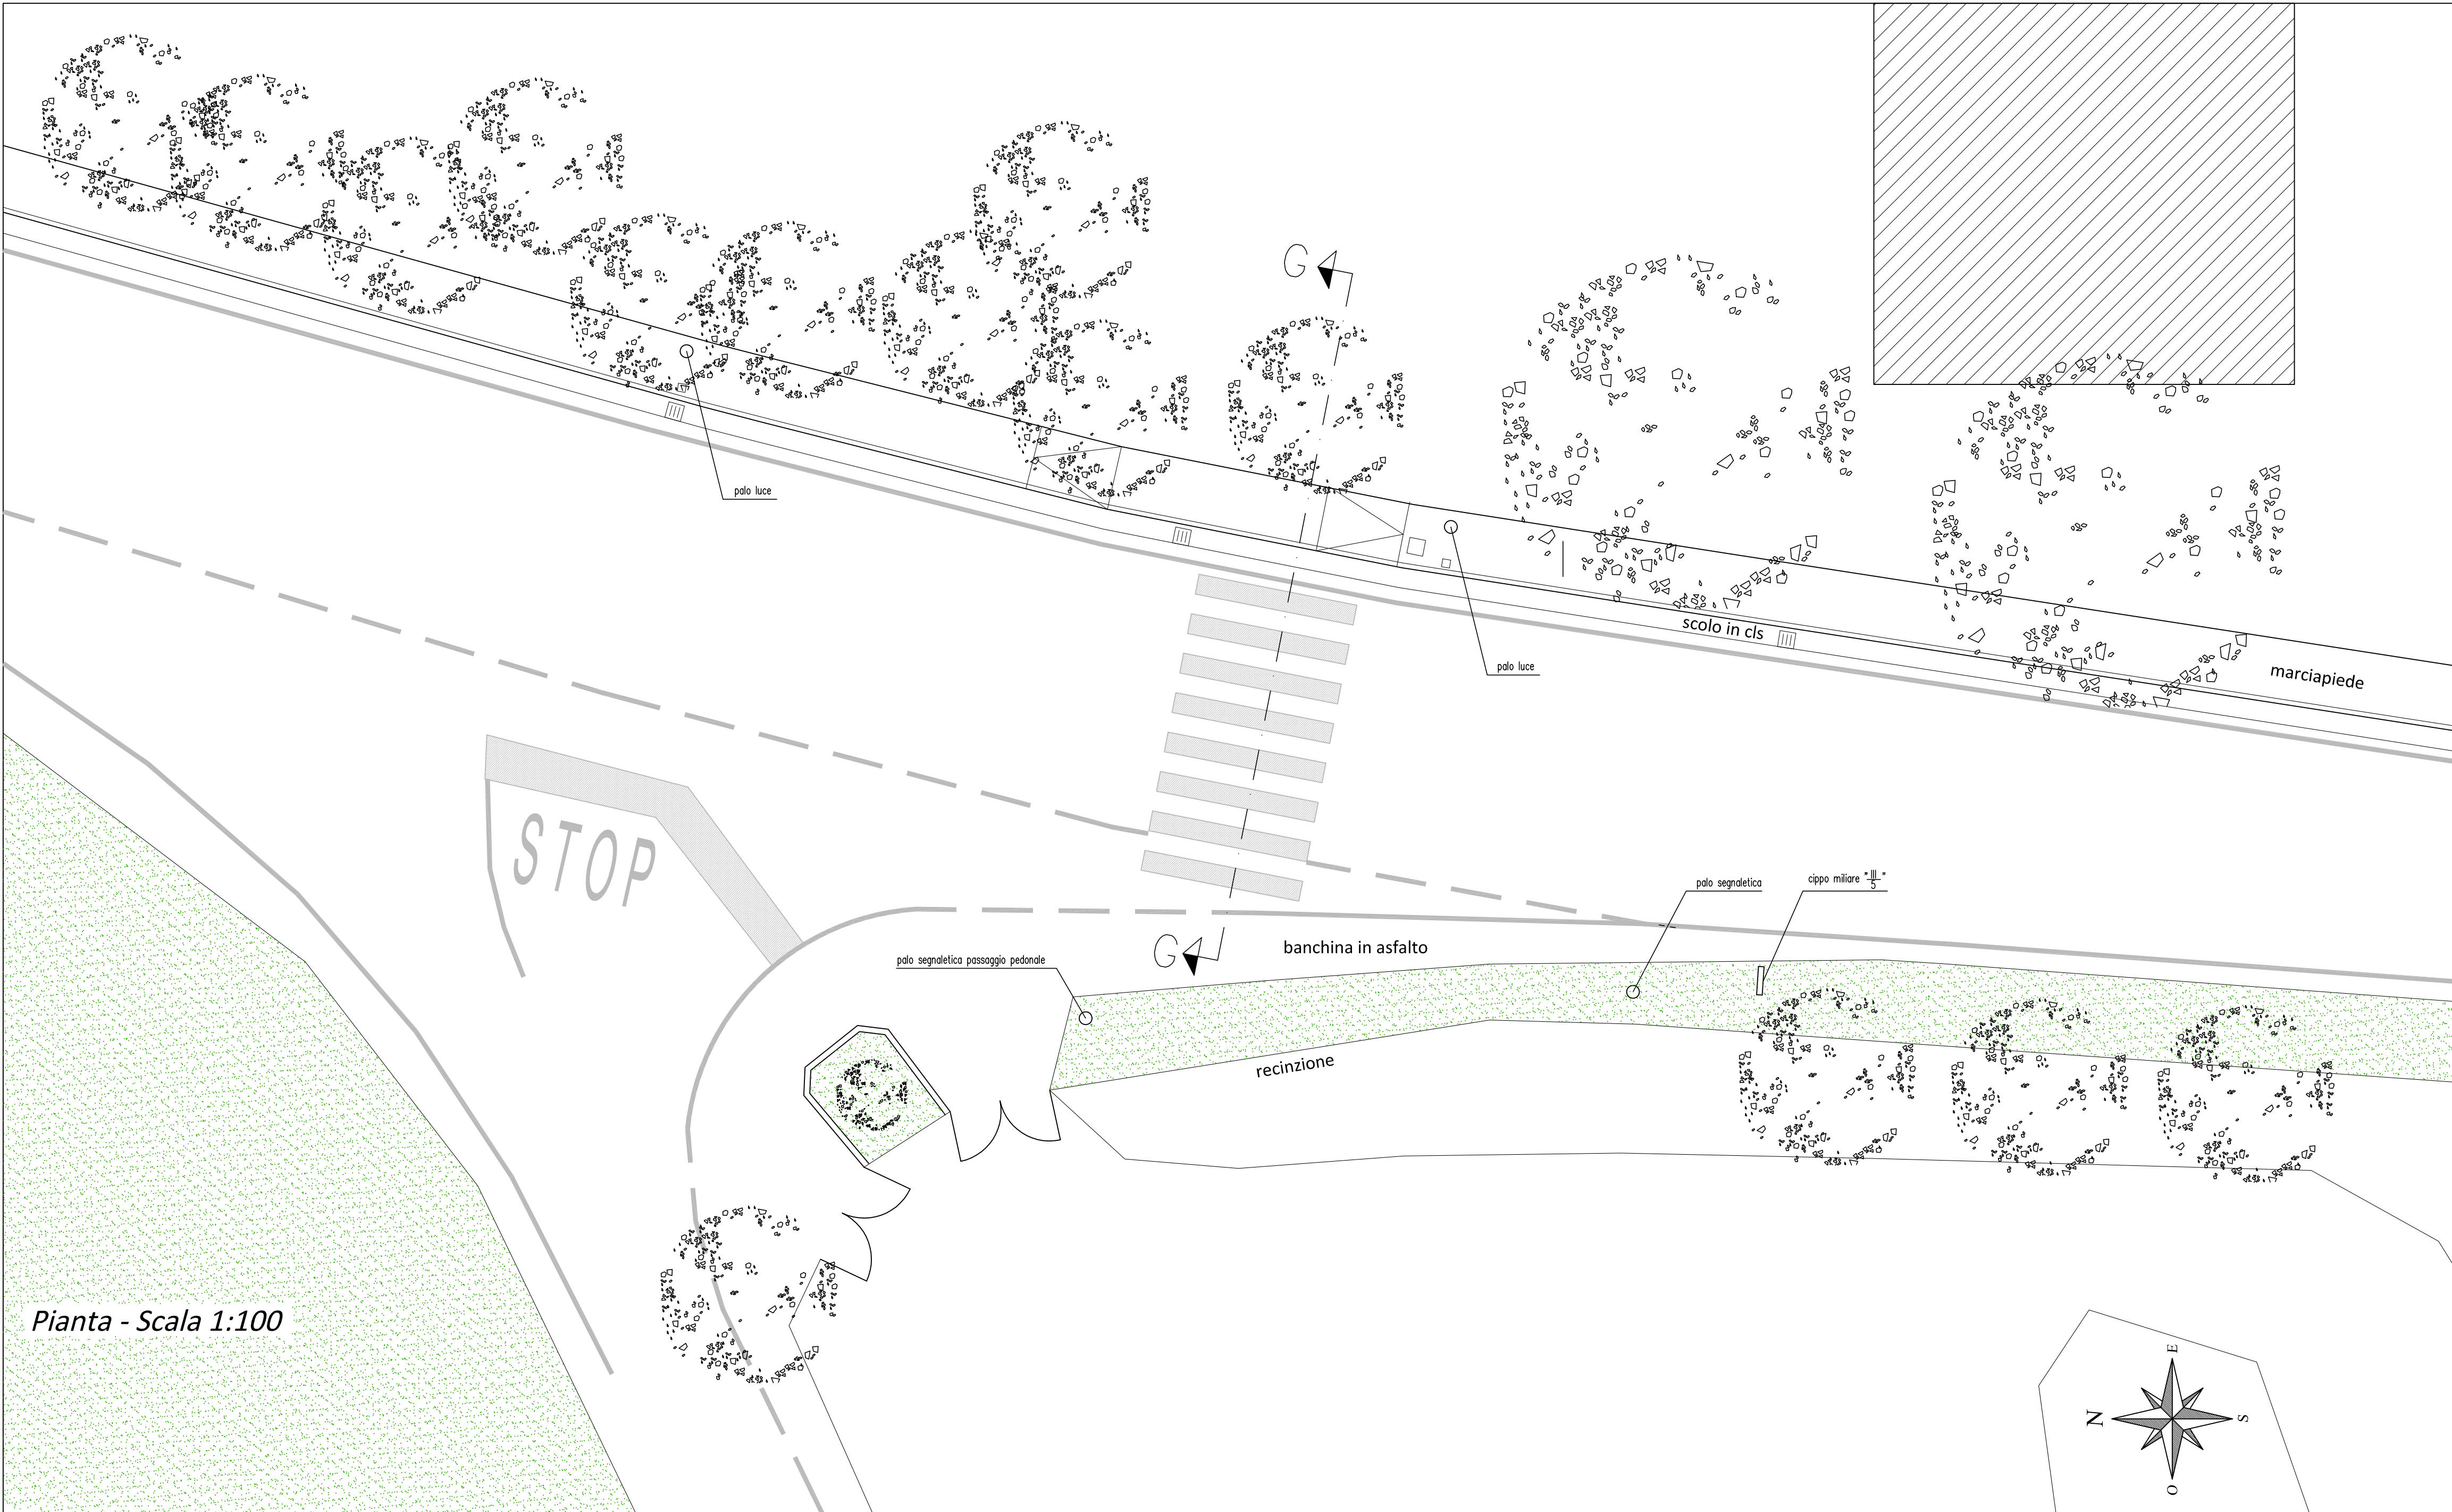


Pianta - Scala 1:100

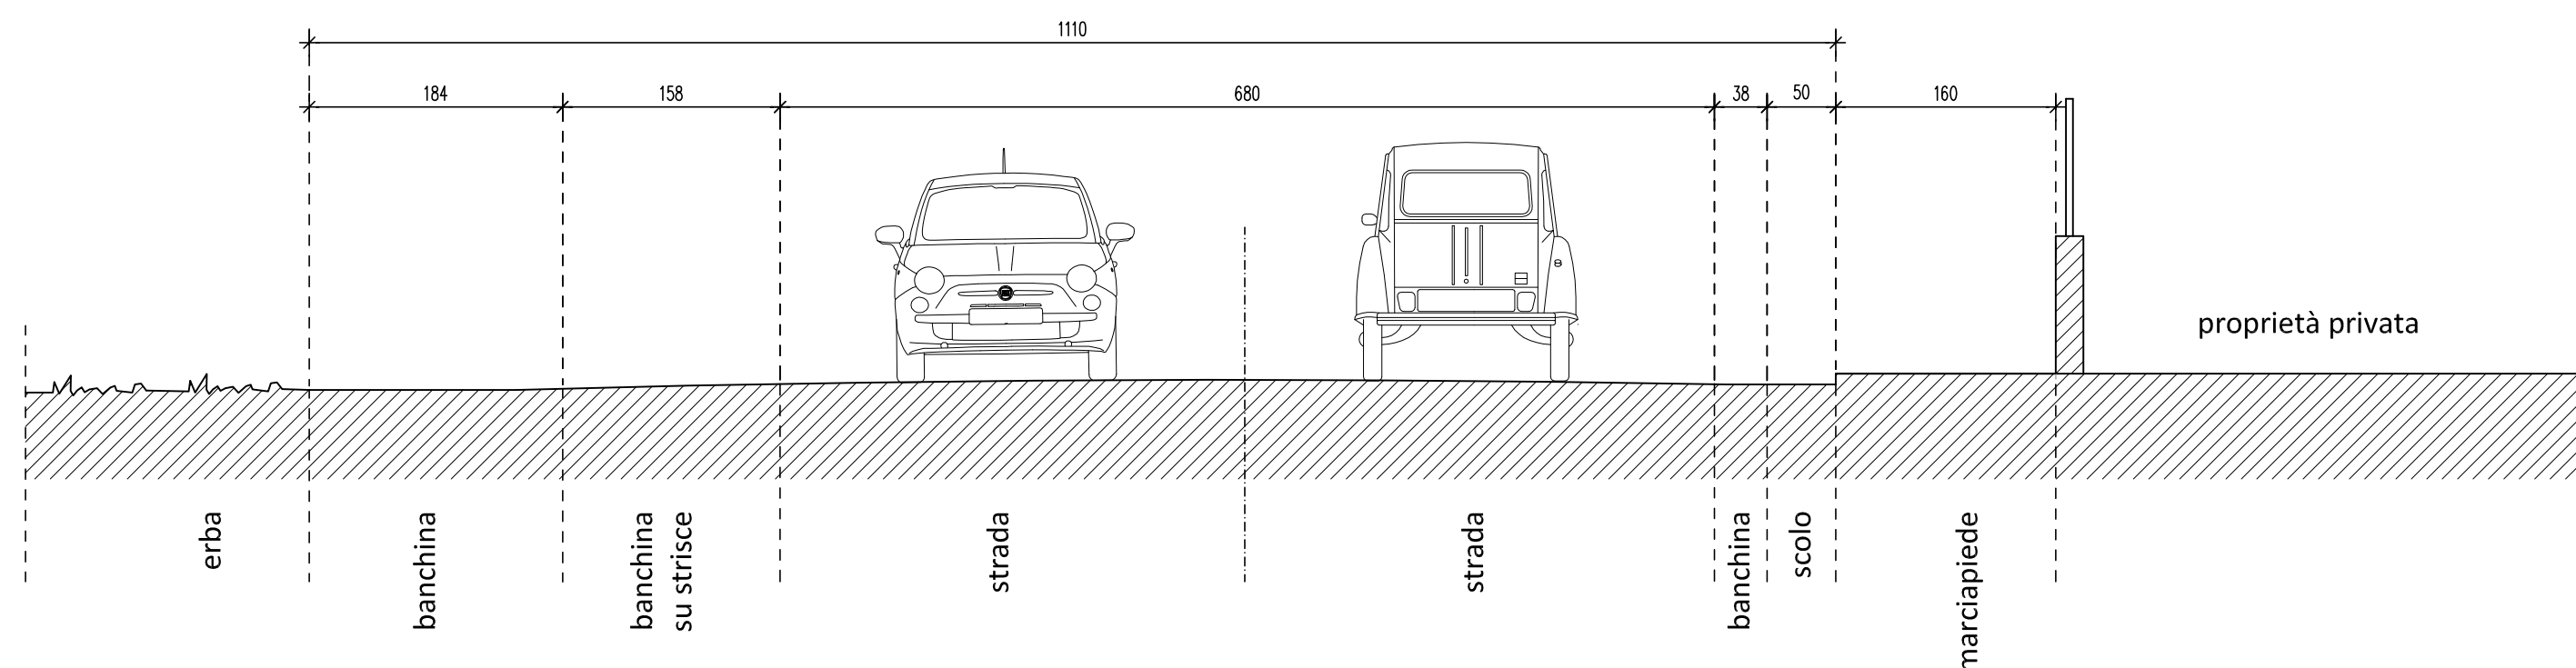


Sezione - Scala 1:50

G - Via Castelletto - attraversamento esistente

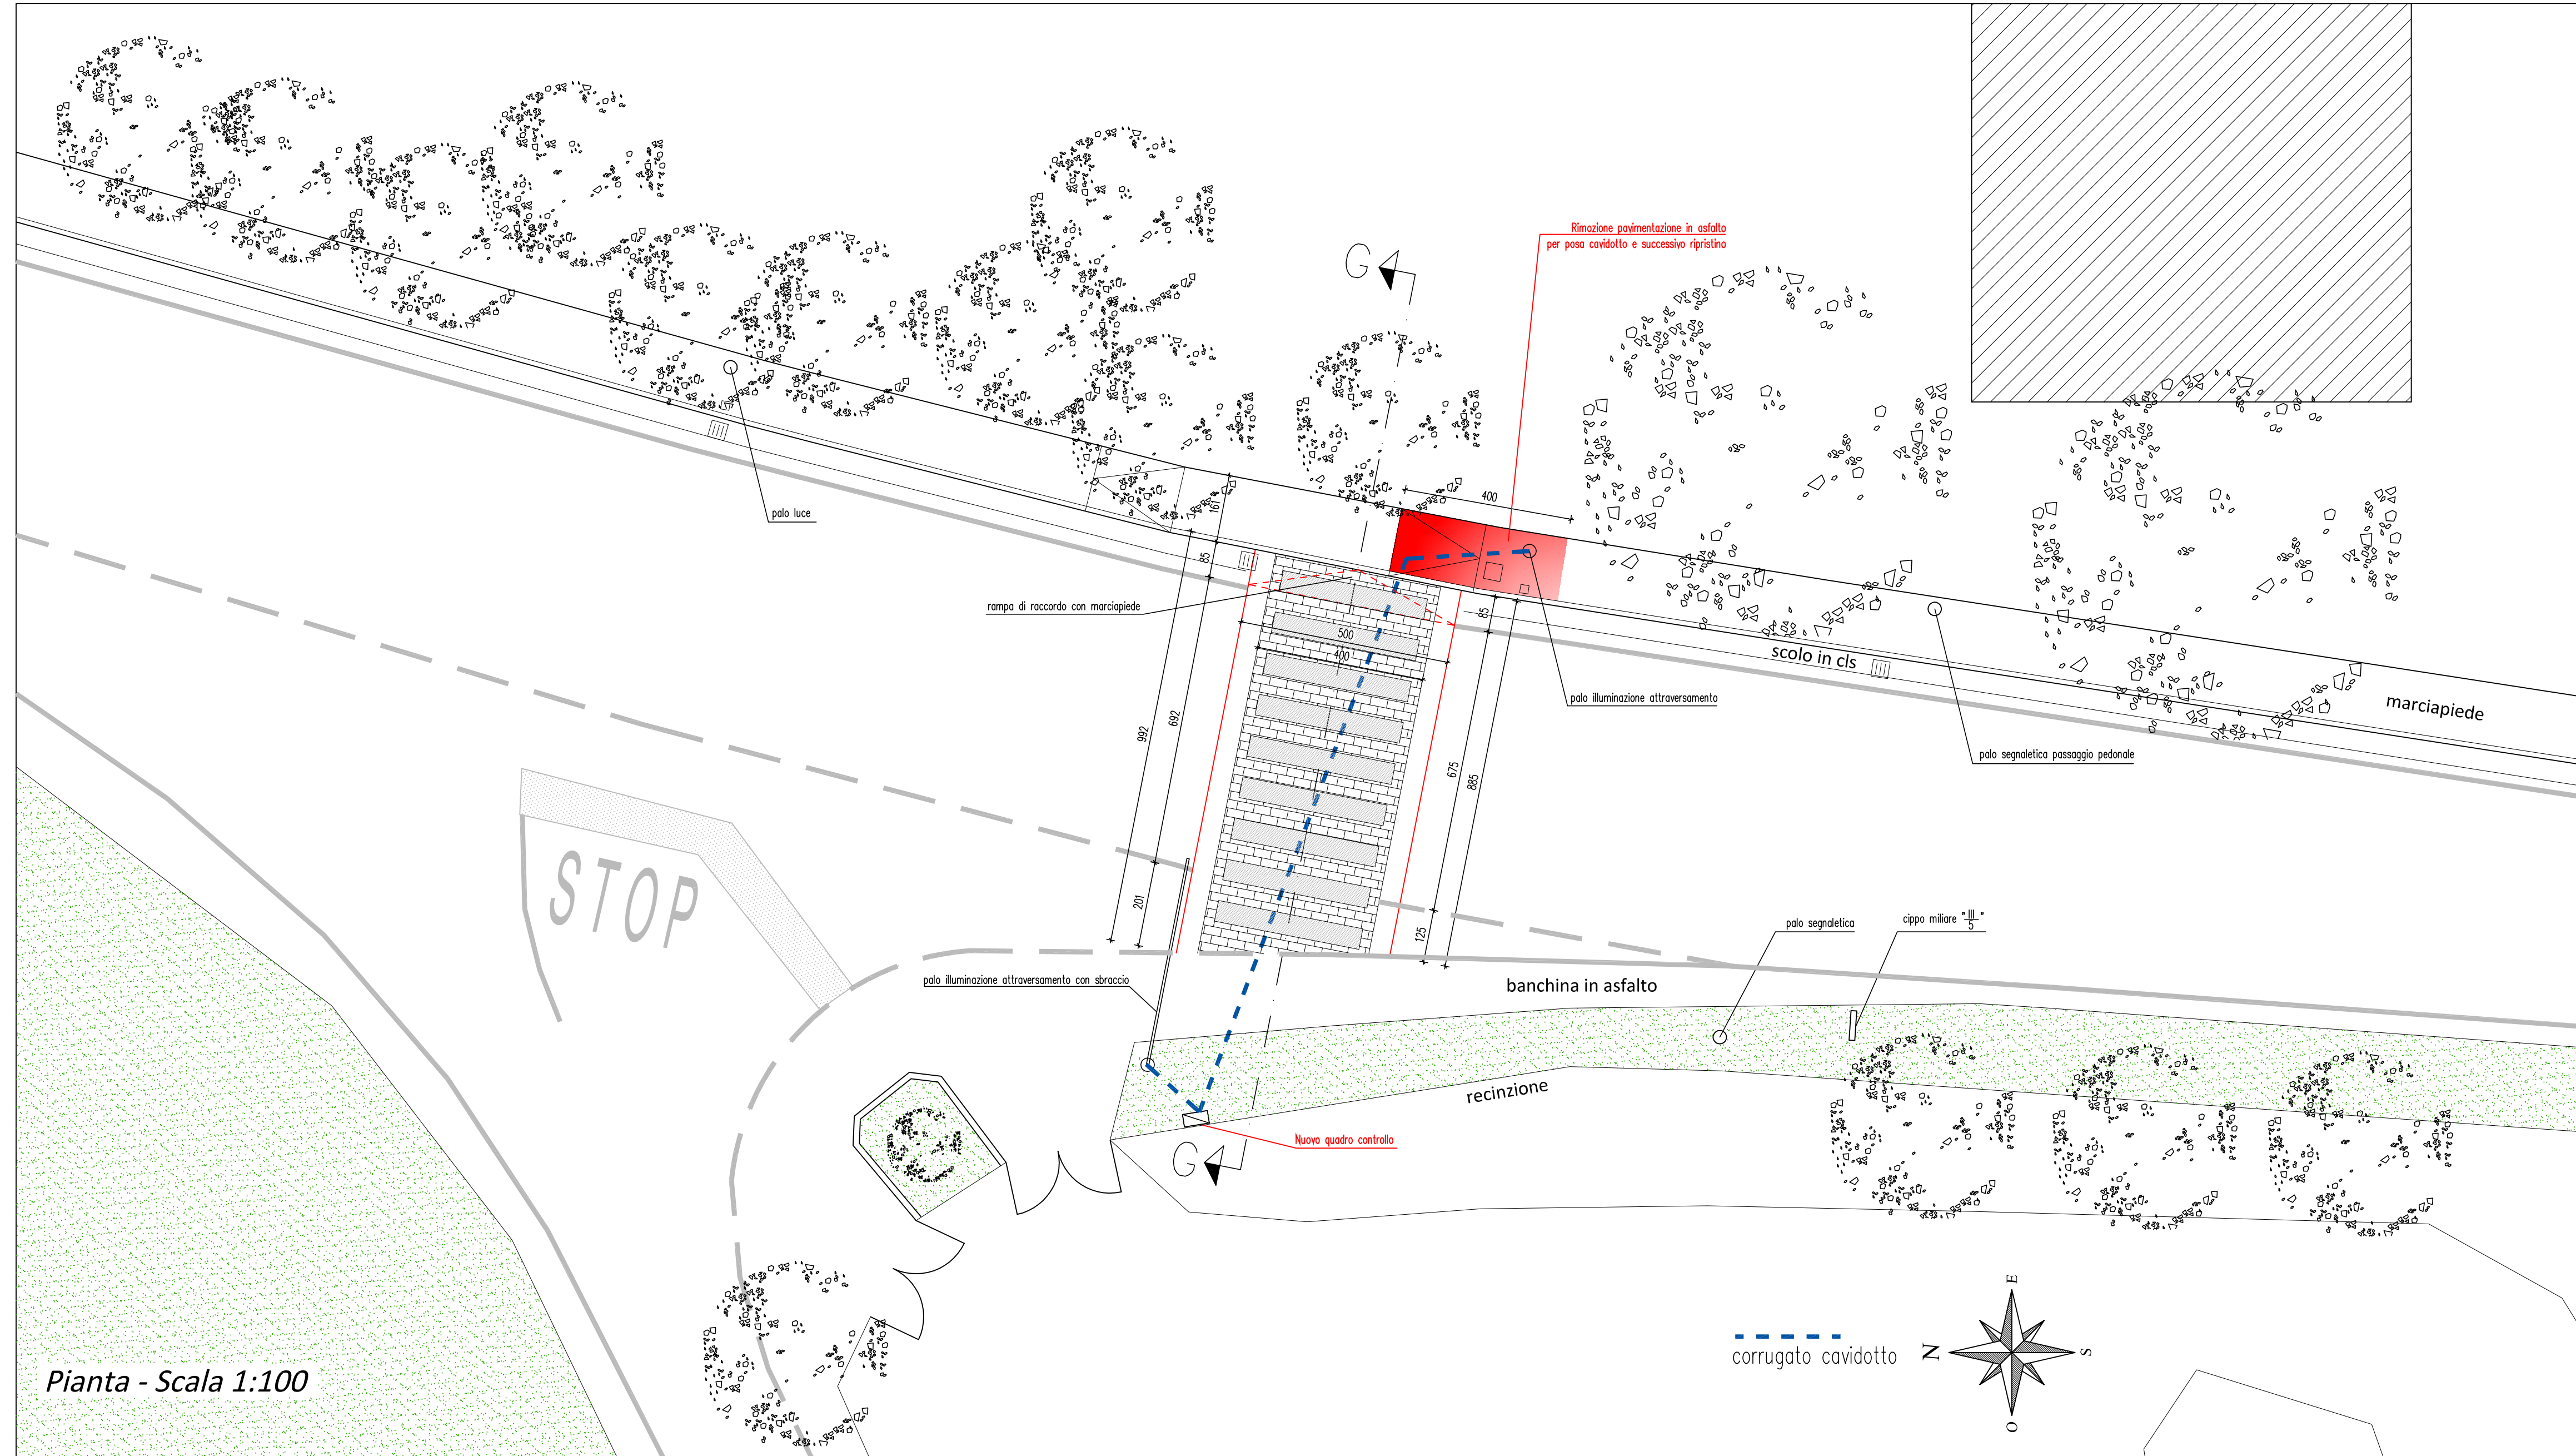

Pianta - Scala 1:100

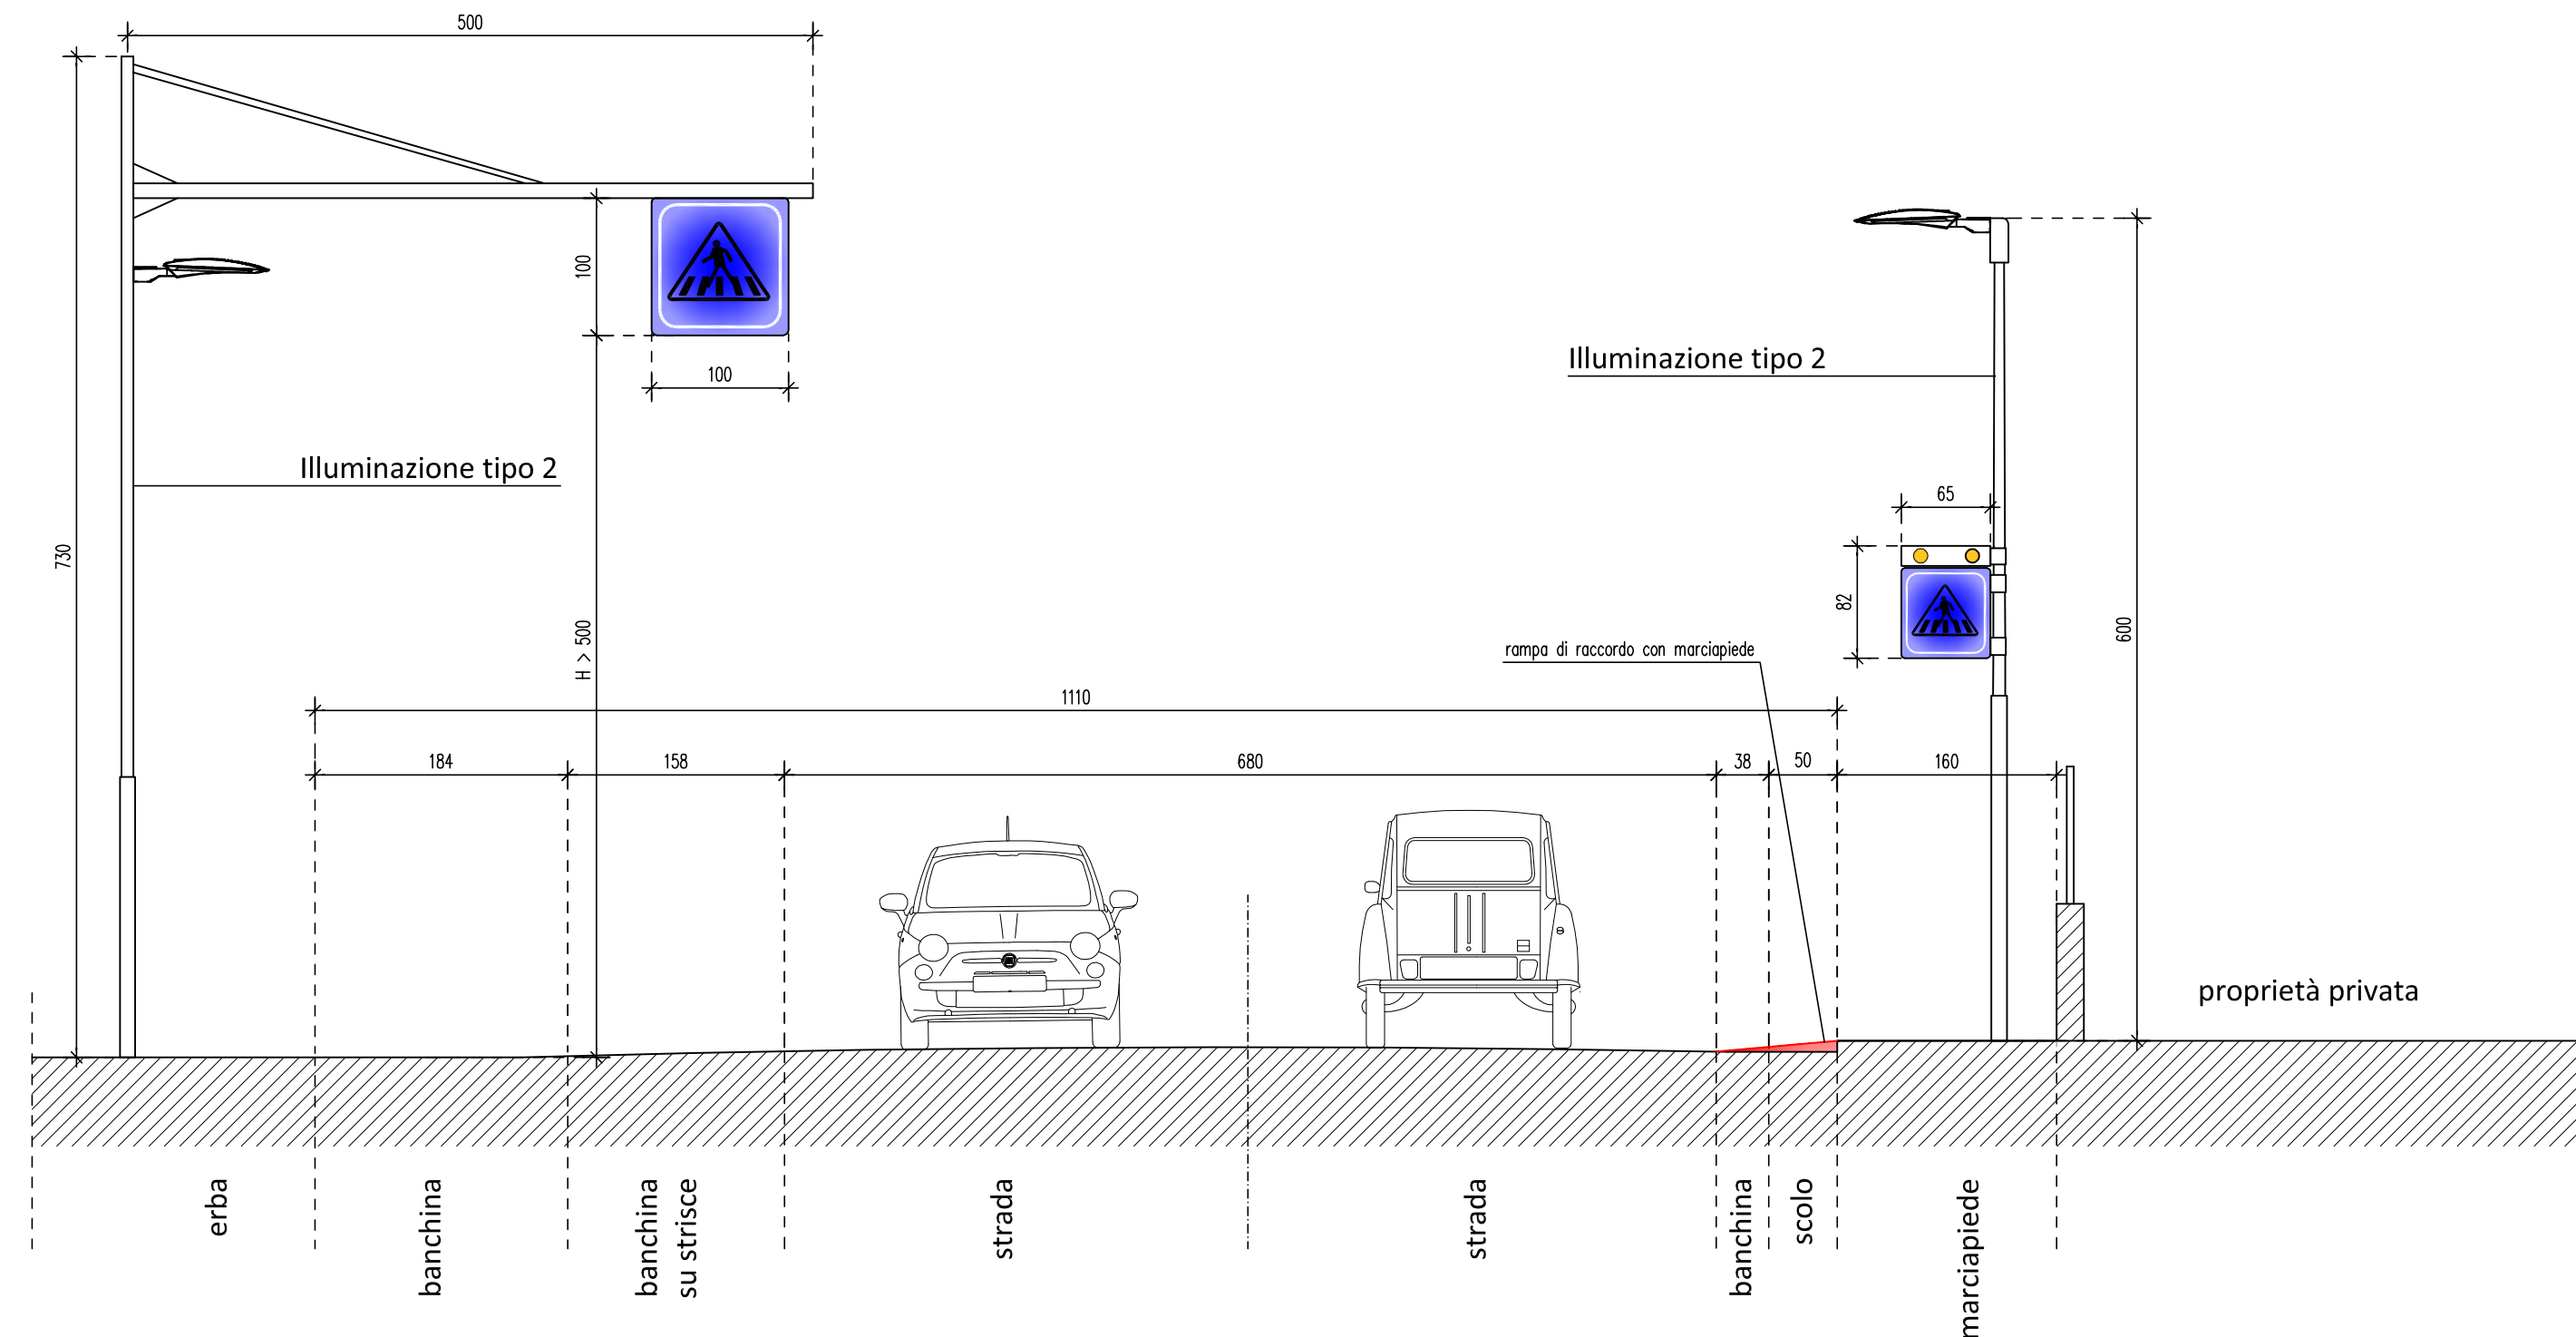

Sezione - Scala 1:50

G - Via Castelletto - nuovo attraversamento "a raso"